


1000

STEMMELØKKKUTET

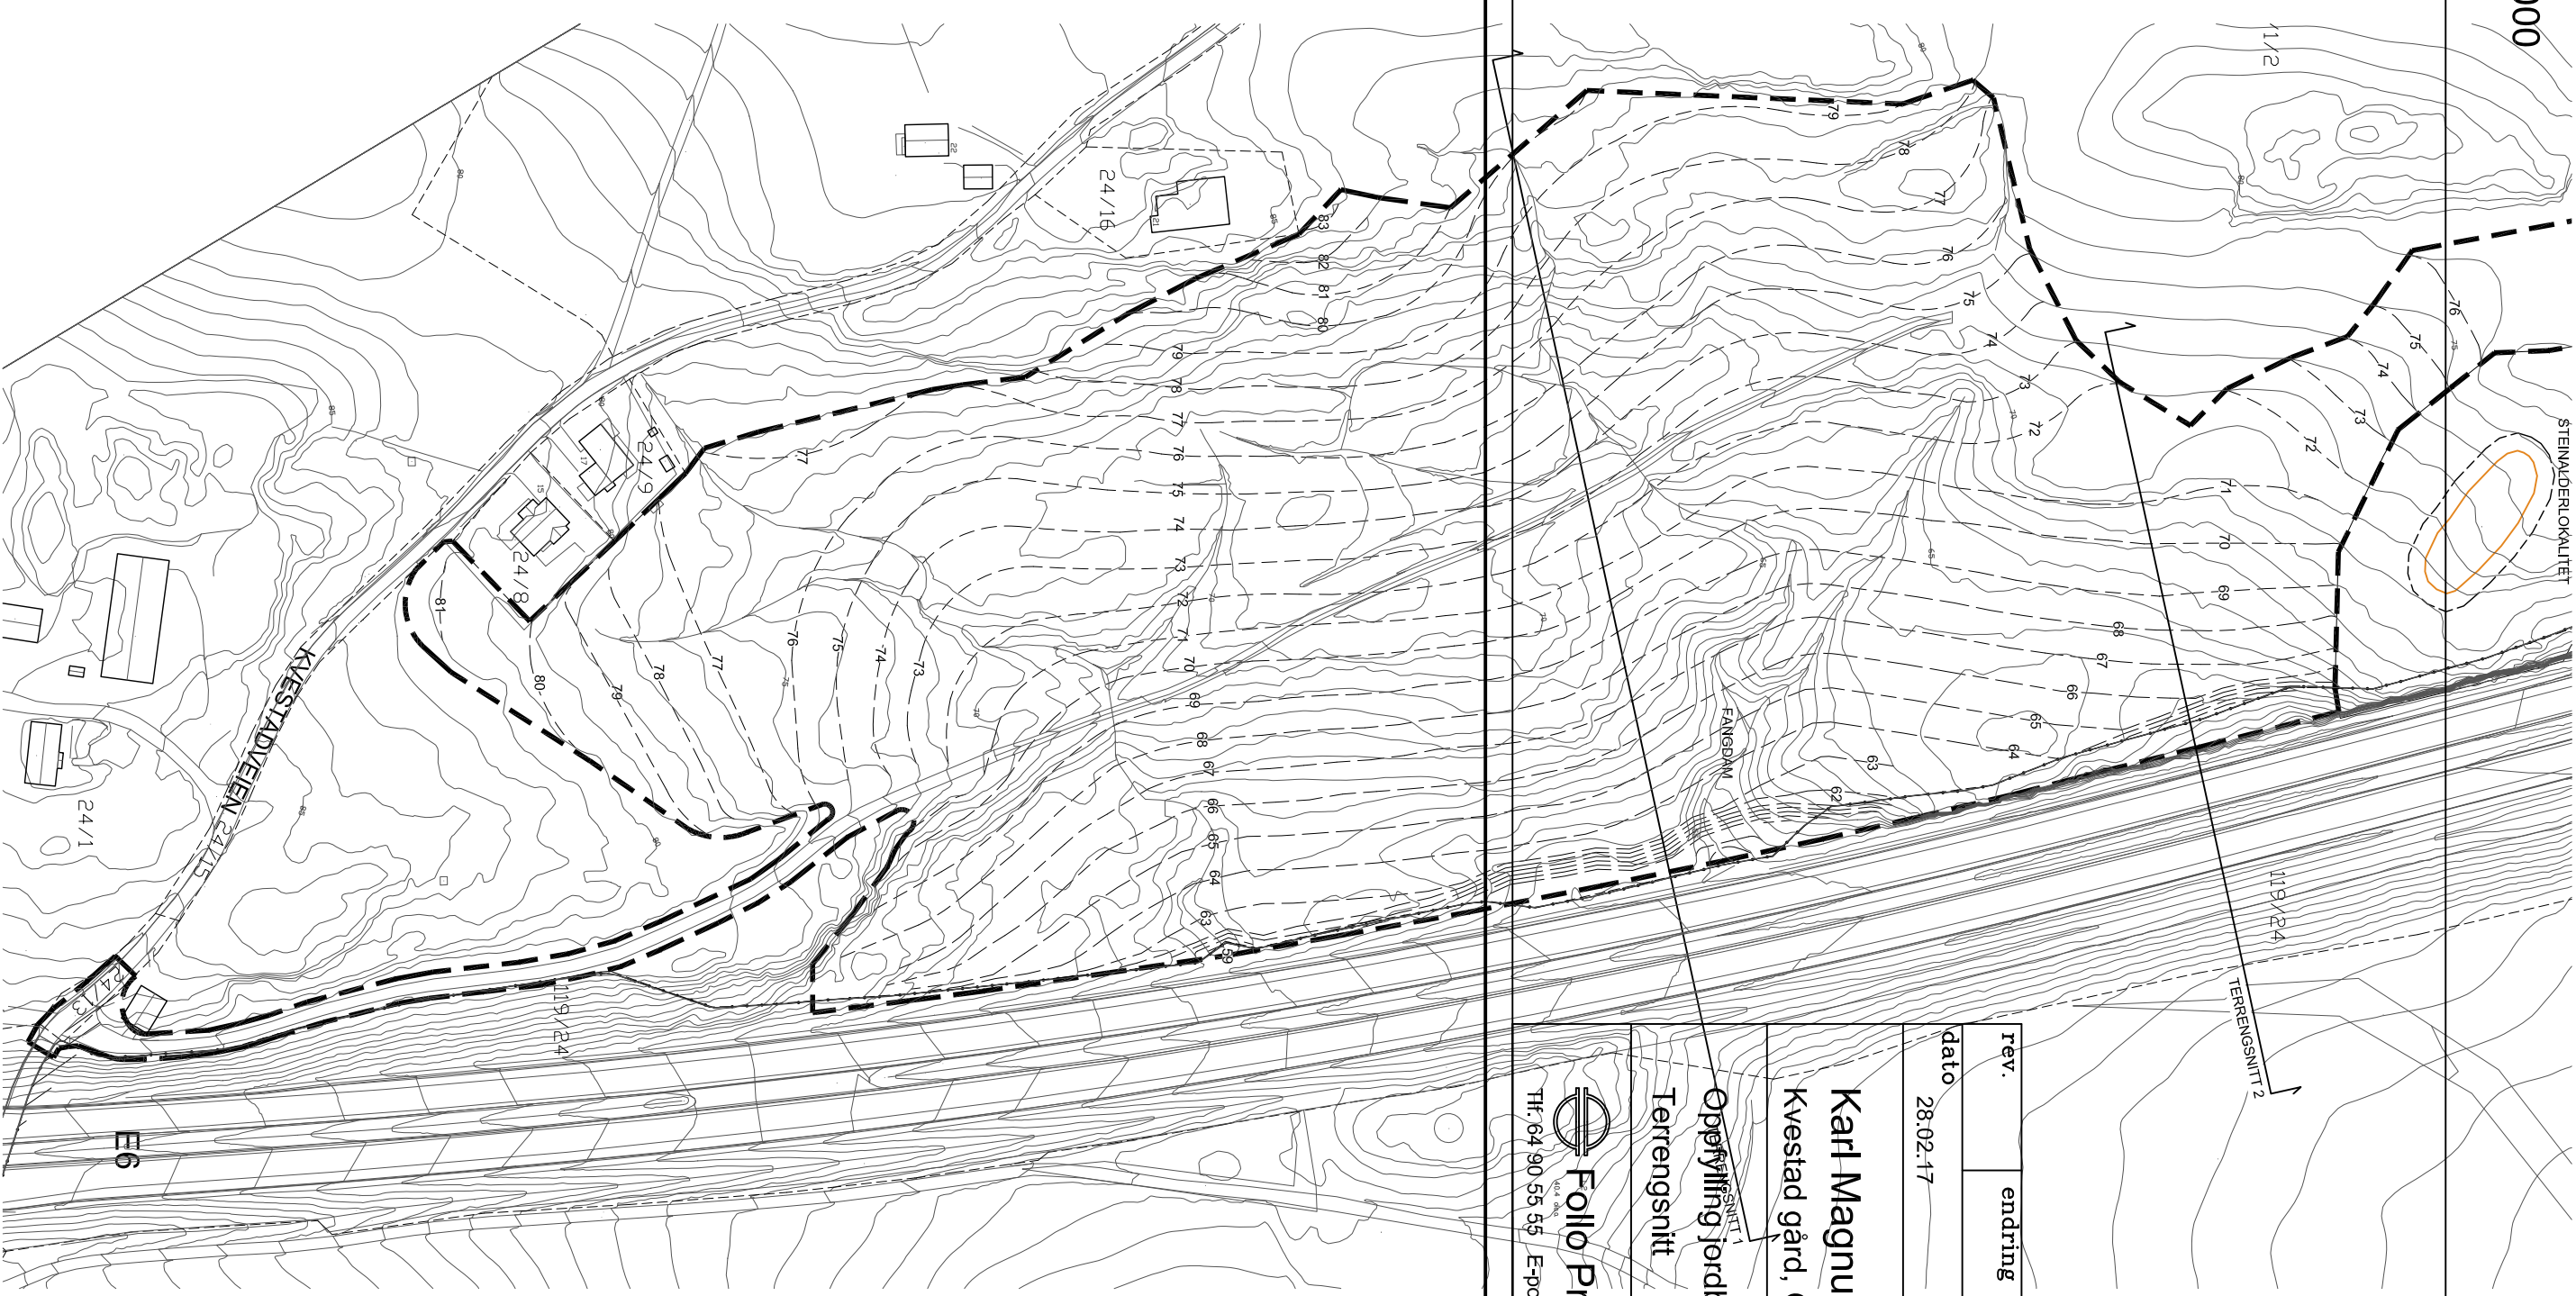

rev.	endring består i		dato	sign.
28.02.17	sign. MKD	kontroll AH	rev.	

Karl Magnus Løken
Kvestad gård, GNR 24/BNR 1

Opptøyning jordbruksareal
Terrengsnitt

Follo Prosjekt a.s
Tlf. 64 90 55 55, E-post: fllmapost@folloprosjekt.no

dato	sign.	prosjektnr.
		1067
		LA 201
		målestokk
		Se tegn./A2

NYTT TERRENG
Fyll
EKISTERENDE TERRENG
STABESTEN

E6