



FASADE GARASJEN MOT ØST

1 : 100

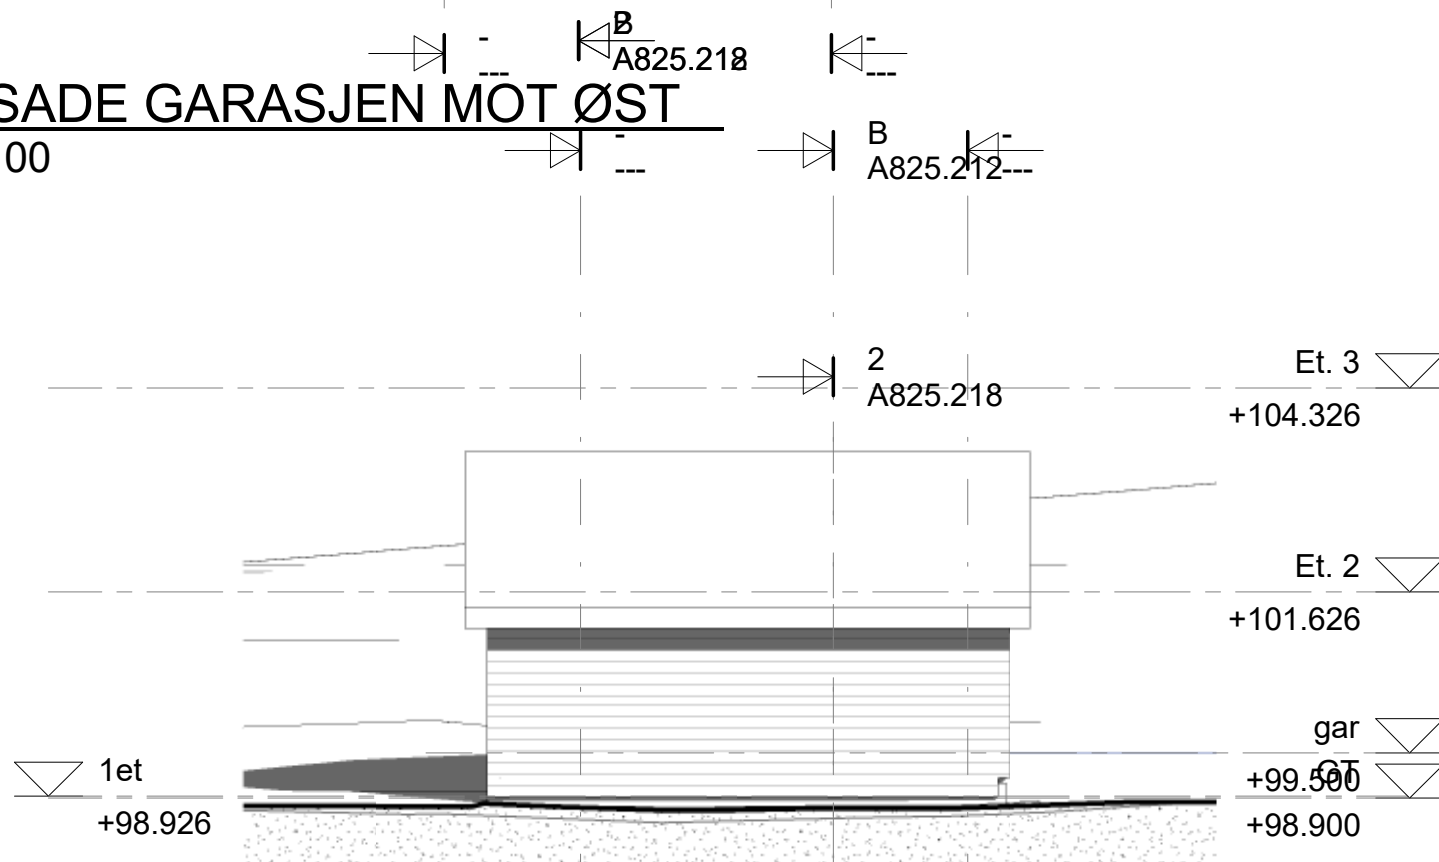


FASASDE MOT VEST GARASJEN

1 : 100

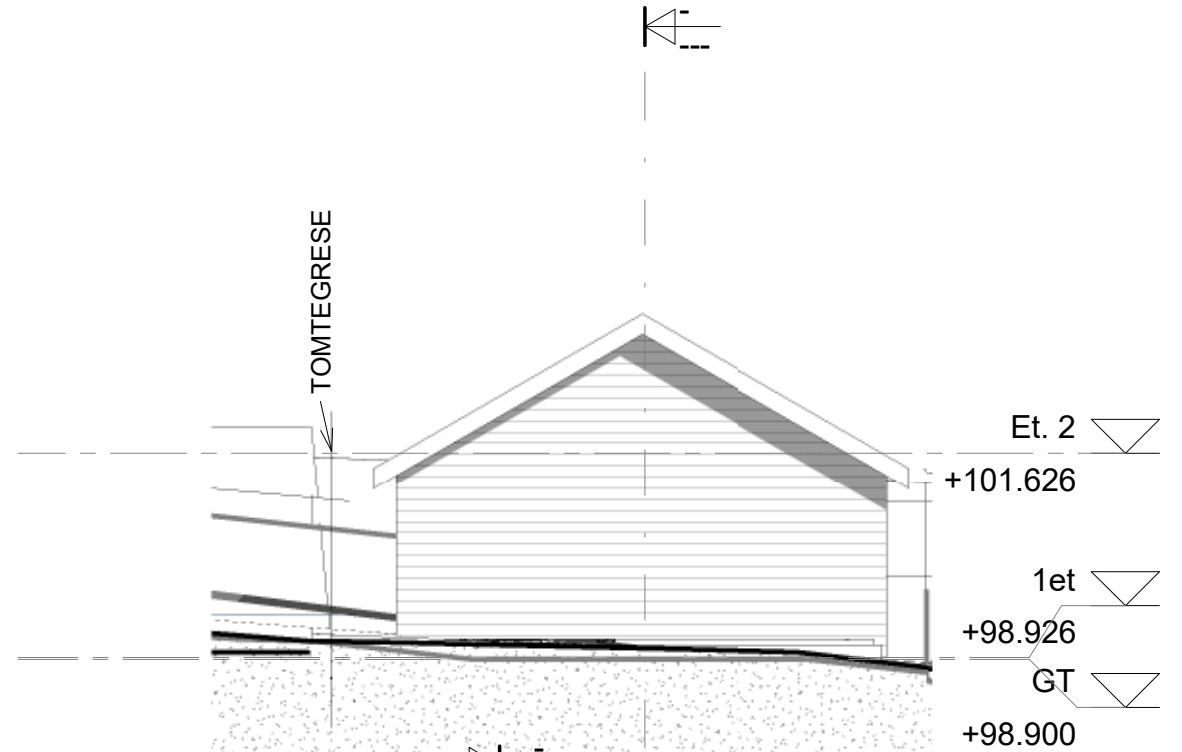

FASADE MOT NORD GARASJEN

1 : 100

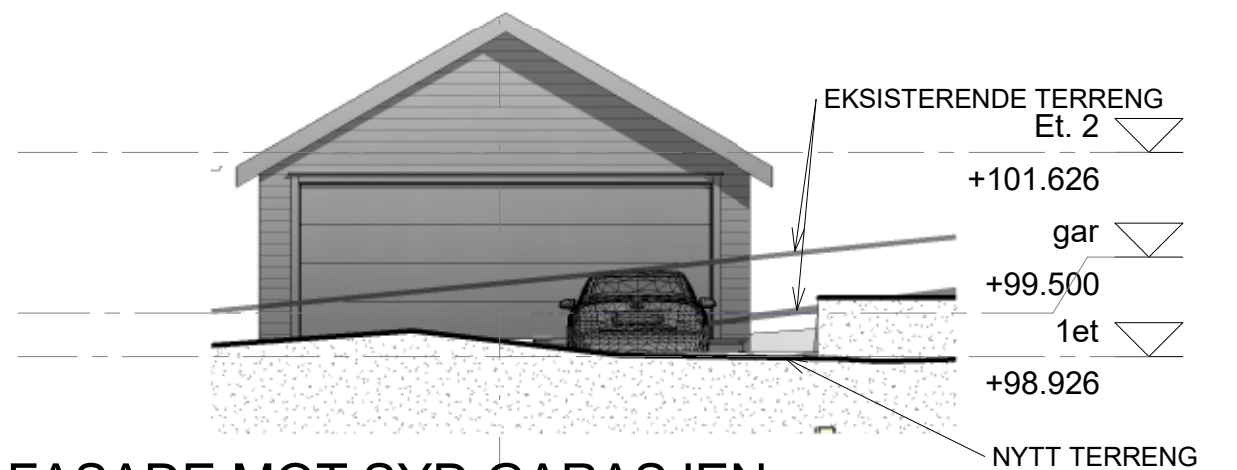

FASADE MOT SYD GARASJEN

1 : 100

Rev.	Revisjonen gjelder	Utført	Kontr.	Dato
	BERNT ANDRE ENGØY	Dato	08/22/16	
	HESTEHAGEN 28	Tegnet	Author	
	FASADER GARASJEN	Format	Kontr.	Checker
		Prosjekt nr.	825	
		Tegning nr.	A825.217	
		Rev.		
		www.arkitektor.no DRAMMENSVEIEN 126A, 0277 OSLO. POSTADRESSE: POSTBOKS 1054 HOFF, 0218 OSLO tlf: 22 05 09 00 post@arkitektor.no		

BYGGEMELDING

26.08.2016 16.34.42