


SNITT B-B GARASJEN
1 : 100

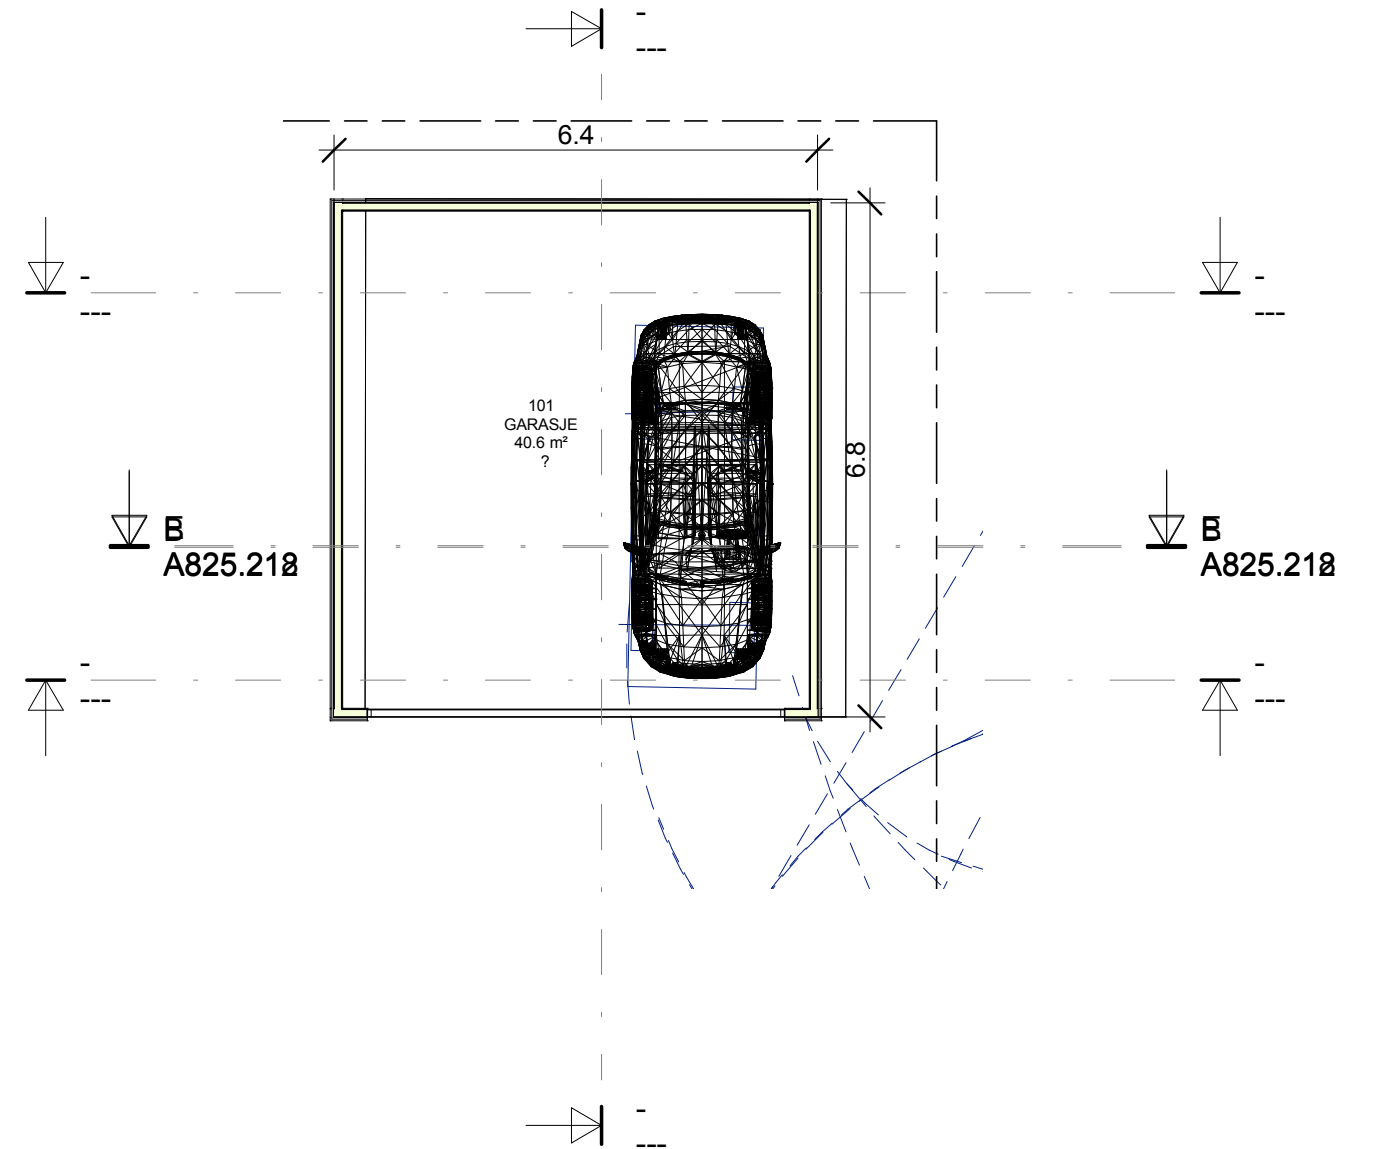

PLAN GARASJEN
1 : 100

BYGGEMELDING

Rev.	Revisjonen gjelder	Utført	Kontr.	Dato
	BERNT ANDRE ENGØY	Målestokk 1:100	Dato	28.10.2016
	HESTEHAGEN 28	Format A3	Tegnet	tan
	SNITT OG PLAN GARASJE	Prosjekt nr.	Kontr.	tan
		825		
		Tegning nr.	Rev.	
		A825.218		
		www.arkitektor.no DRAMMENSVEIEN 126A, 0277 OSLO. POSTADRESSE: POSTBOKS 1054 HOFF, 0218 OSLO tlf: 22 05 09 00 post@arkitektor.no		

28.10.2016 13:00:10