



SNITT B-B GARASJEN
1 : 100

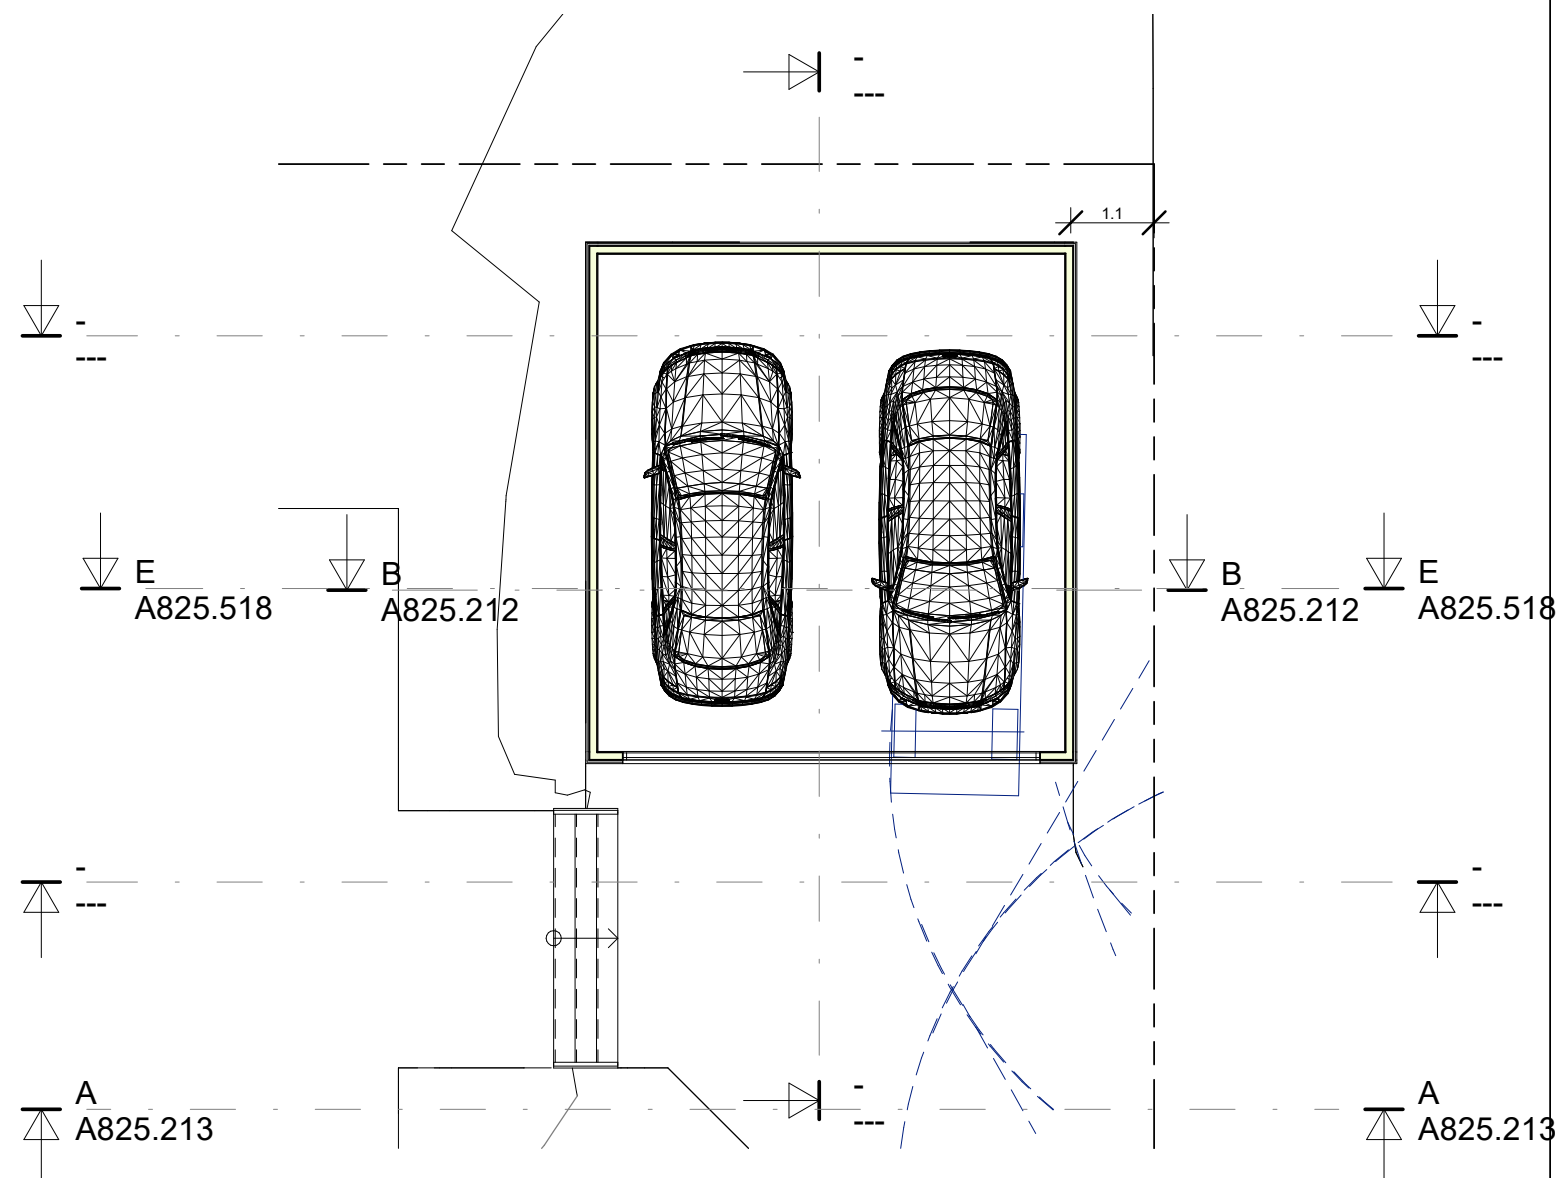

PLAN GARASJEN
1 : 100

ENDRINGSMELDING
AV GARASJE

Rev.	Revisjonen gjelder	Utført	Kontr.	Dato
	BERNT ANDRE ENGØY	Dato	25.10.2017	
	HESTEHAGEN 28	Tegnet	tan	
	SNITT OG PLAN GARASJE	Format	A3	Kontr. tan
		Prosjekt nr.	825	
		Tegning nr.	A825.518	
		Rev.		
		www.arkitektor.no DRAMMENSVEIEN 126A, 0277 OSLO. POSTADRESSE: POSTBOKS 1054 HOFF, 0218 OSLO tlf: 22 05 09 00 post@arkitektor.no		

25.10.2017 15.59.37