


**FASADE MOT NORD GARASJEN**

1:100 NYTT TERRENG

EKSISTERENDE TERRENG

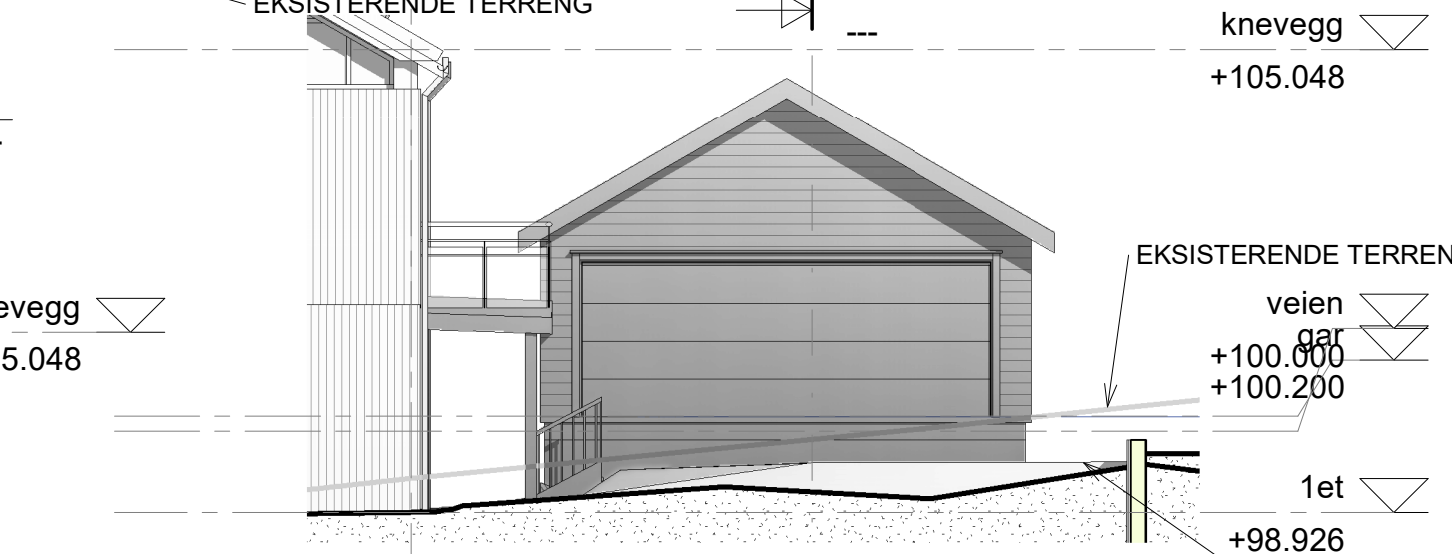

**FASADE MOT SYD GARASJEN**

1:100

ENDRINGSMELDING  
AV GARASJE

Rev.	Revisjonen gjelder	Utført	Kontr.	Dato
	BERNT ANDRE ENGØY	Dato	25.10.2017	
	HESTEHAGEN 28	Tegnet	tan	
	FASADER GARASJEN	Format	A3	Kontr.
		Prosjekt nr.	825	tan
		Tegning nr.	A825.517	Rev.
		www.arkitektor.no DRAMMENSVEIEN 126A, 0277 OSLO. POSTADRESSE: POSTBOKS 1054 HOFF, 0218 OSLO tlf: 22 05 09 00 post@arkitektor.no		

**FASADE GARASJEN MOT ØST**

1:100

**FASASDE MOT VEST GARASJEN**

1:100

