
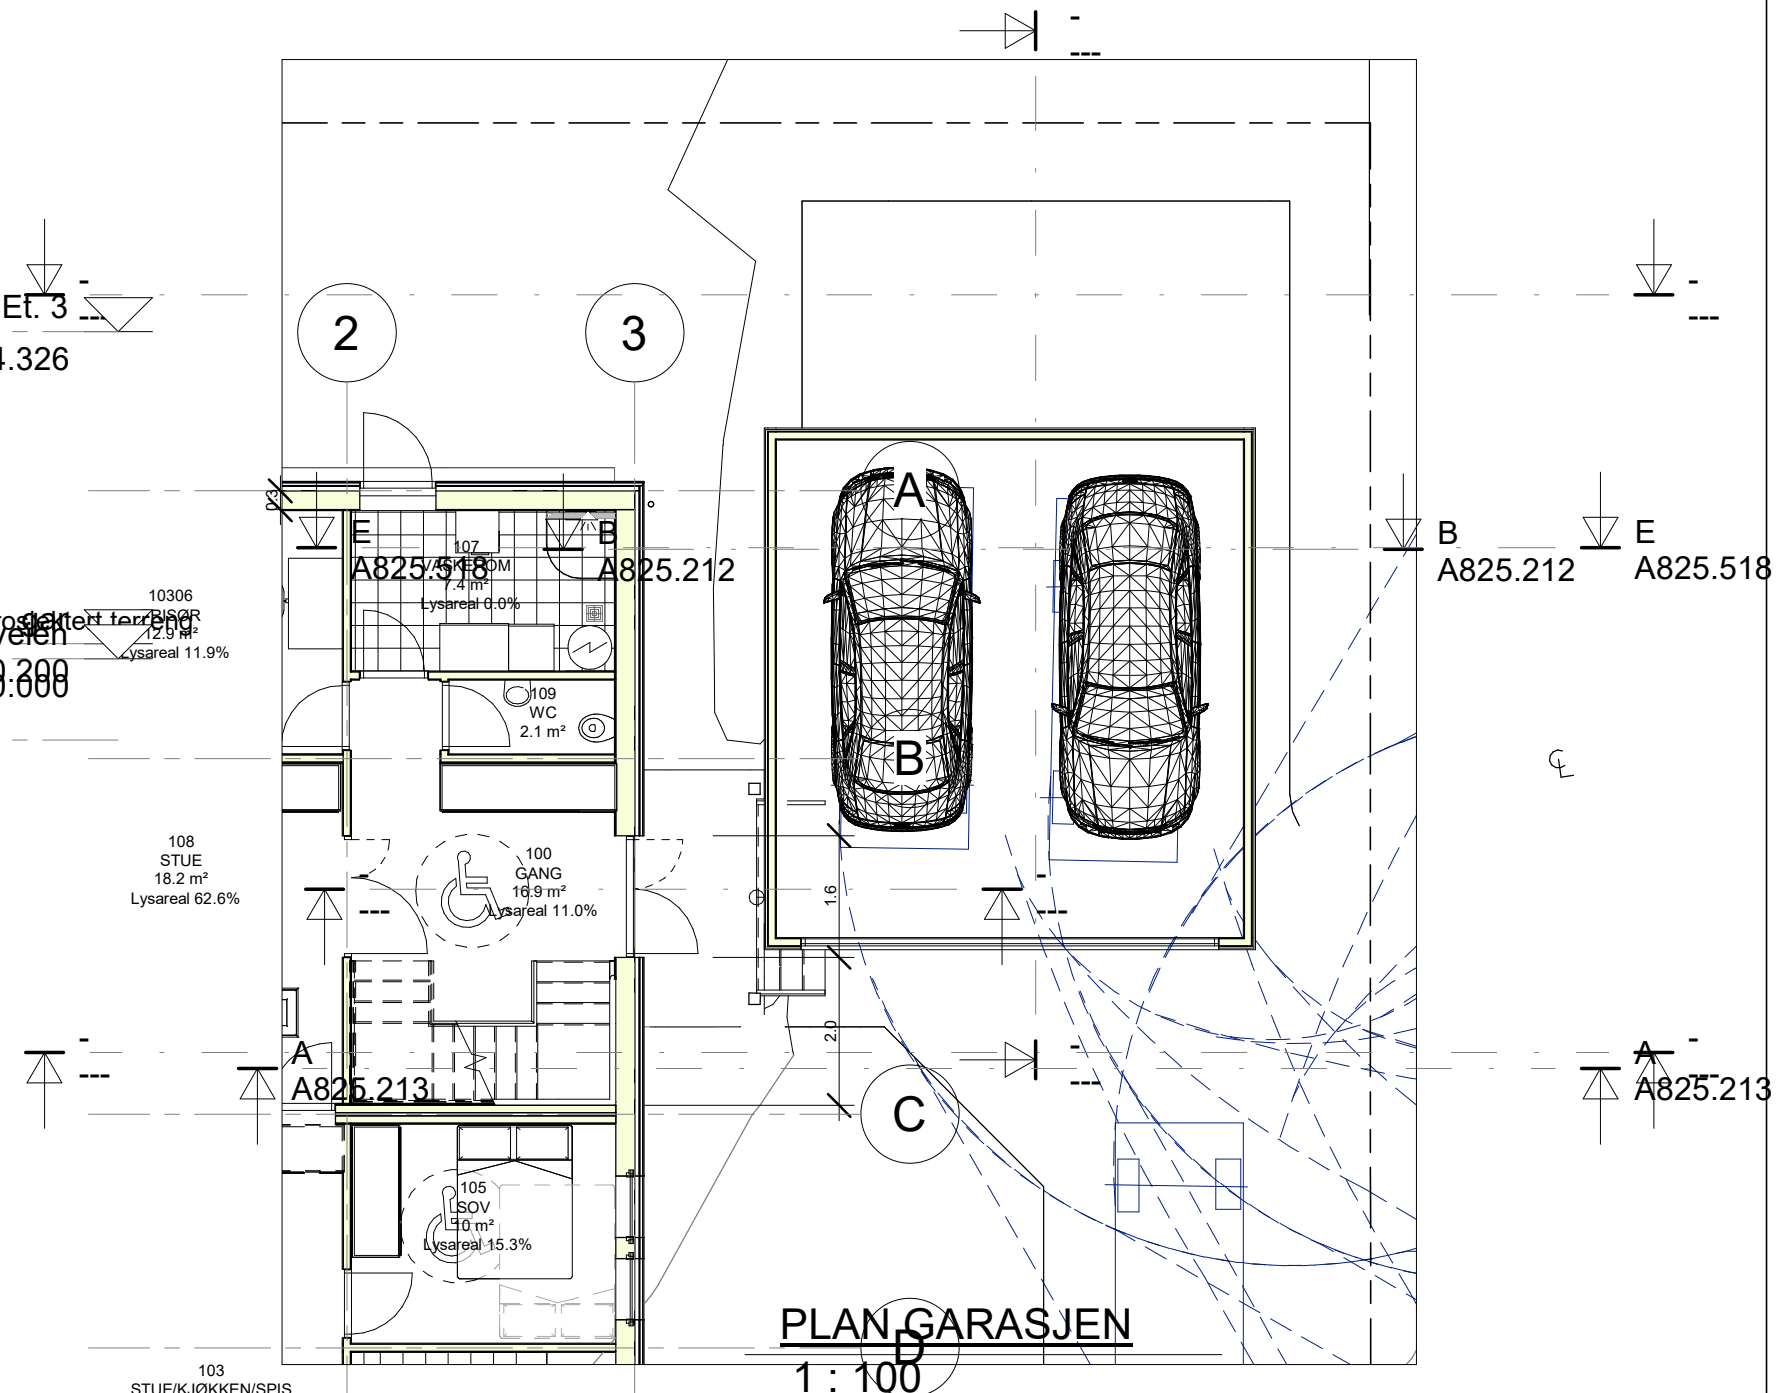


**SNITT B-B GARASJEN**  
1 : 100

Nord

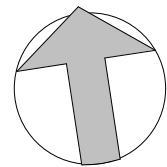

**PLAN GARASJEN**  
1 : 100

ENDRINGSMELDING  
AV GARASJE

Rev.	Revisjonen gjelder			Utført	Kontr.	Dato
BERNT ANDRE ENGØY				Målestokk	Dato	25.10.2017
HESTEHAGEN 28				1:100	Tegnet	tan
SNITT OG PLAN GARASJE				Format	Kontr.	tan
				Prosjekt nr.	825	
				Tegning nr.	A825.518	
				www.arkitektor.no DRAMMENSVEIEN 126A, 0277 OSLO. POSTADRESSE: POSTBOKS 1054 HOFF, 0218 OSLO tlf: 22 05 09 00 post@arkitektor.no		

12.12.2017 20.06.51