




KL 15
1 : 750

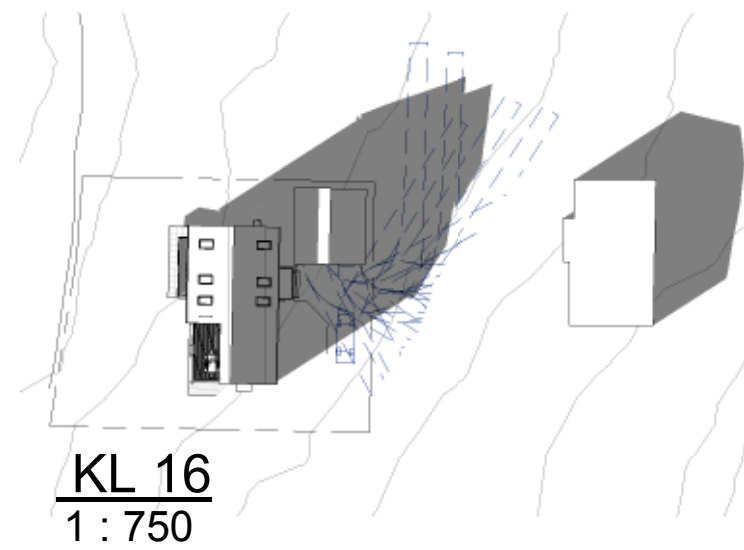


KL 16
1 : 750

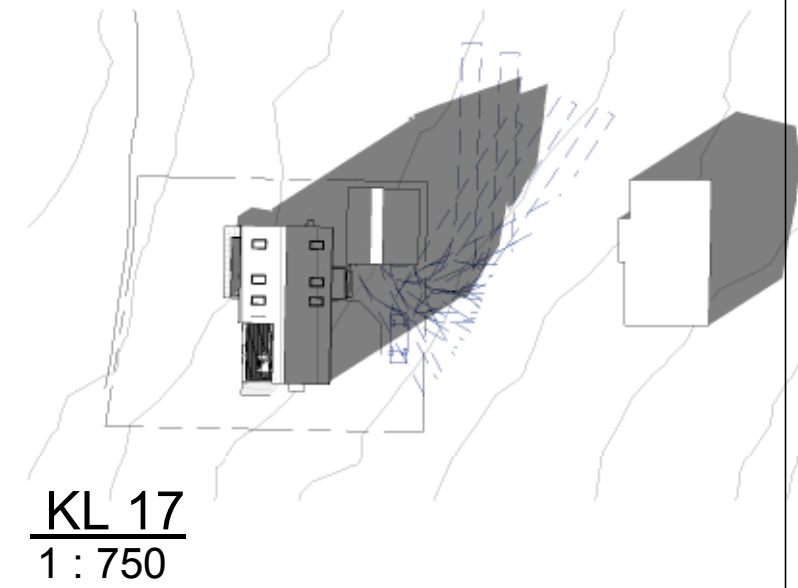


KL 17
1 : 750

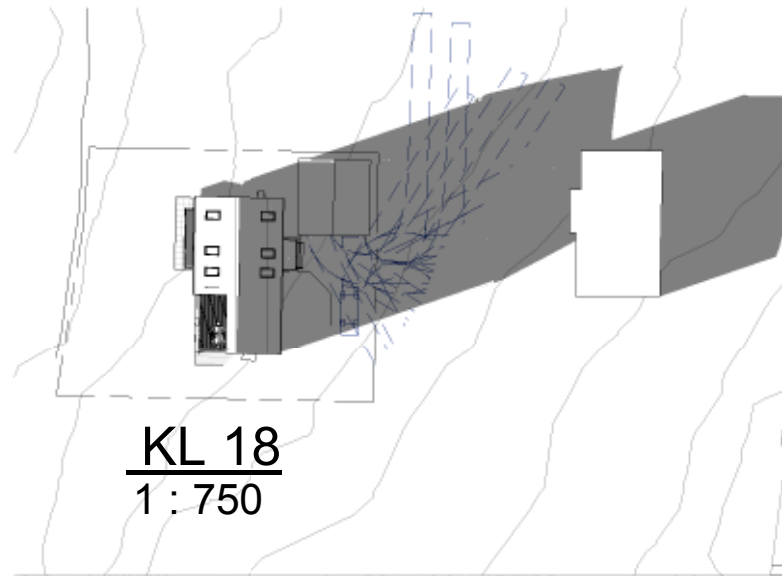

KL 18
1 : 750

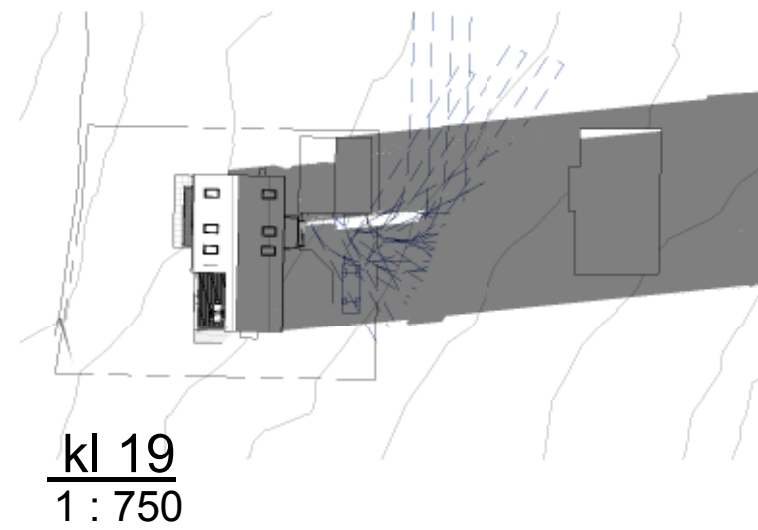

kl 19
1 : 750

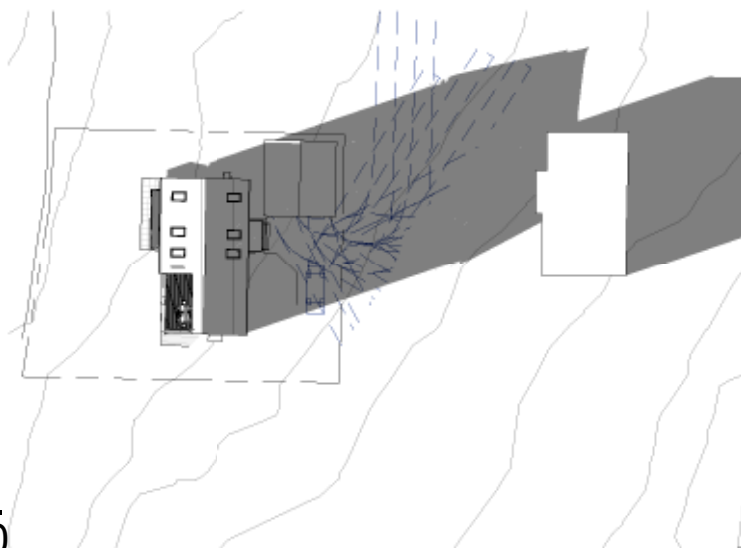

kl 20
1 : 750

ENDRINGSMELDING
AV GARASJE

Rev.	Revisjonen gjelder	Utført	Kontr.	Dato
BERNT ANDRE ENGØY		Målestokk 1 : 750	Dato	03/06/18
HESTEHAGEN 28		Format	Tegnet	Author
SOLA FRA KL 15 TIL DEN GÅR NED VÅRJAVNDØGN		Kontr.	Checker	
		Prosjekt nr.	825	
		Tegning nr.	A825.519	
			Rev.	
		www.arkitektor.no DRAMMENSVEIEN 126A, 0277 OSLO. POSTADRESSE: POSTBOKS 1054 HOFF, 0218 OSLO tlf: 22 05 09 00 post@arkitektor.no		

