


BTA 2 457,4 m<sup>2</sup>

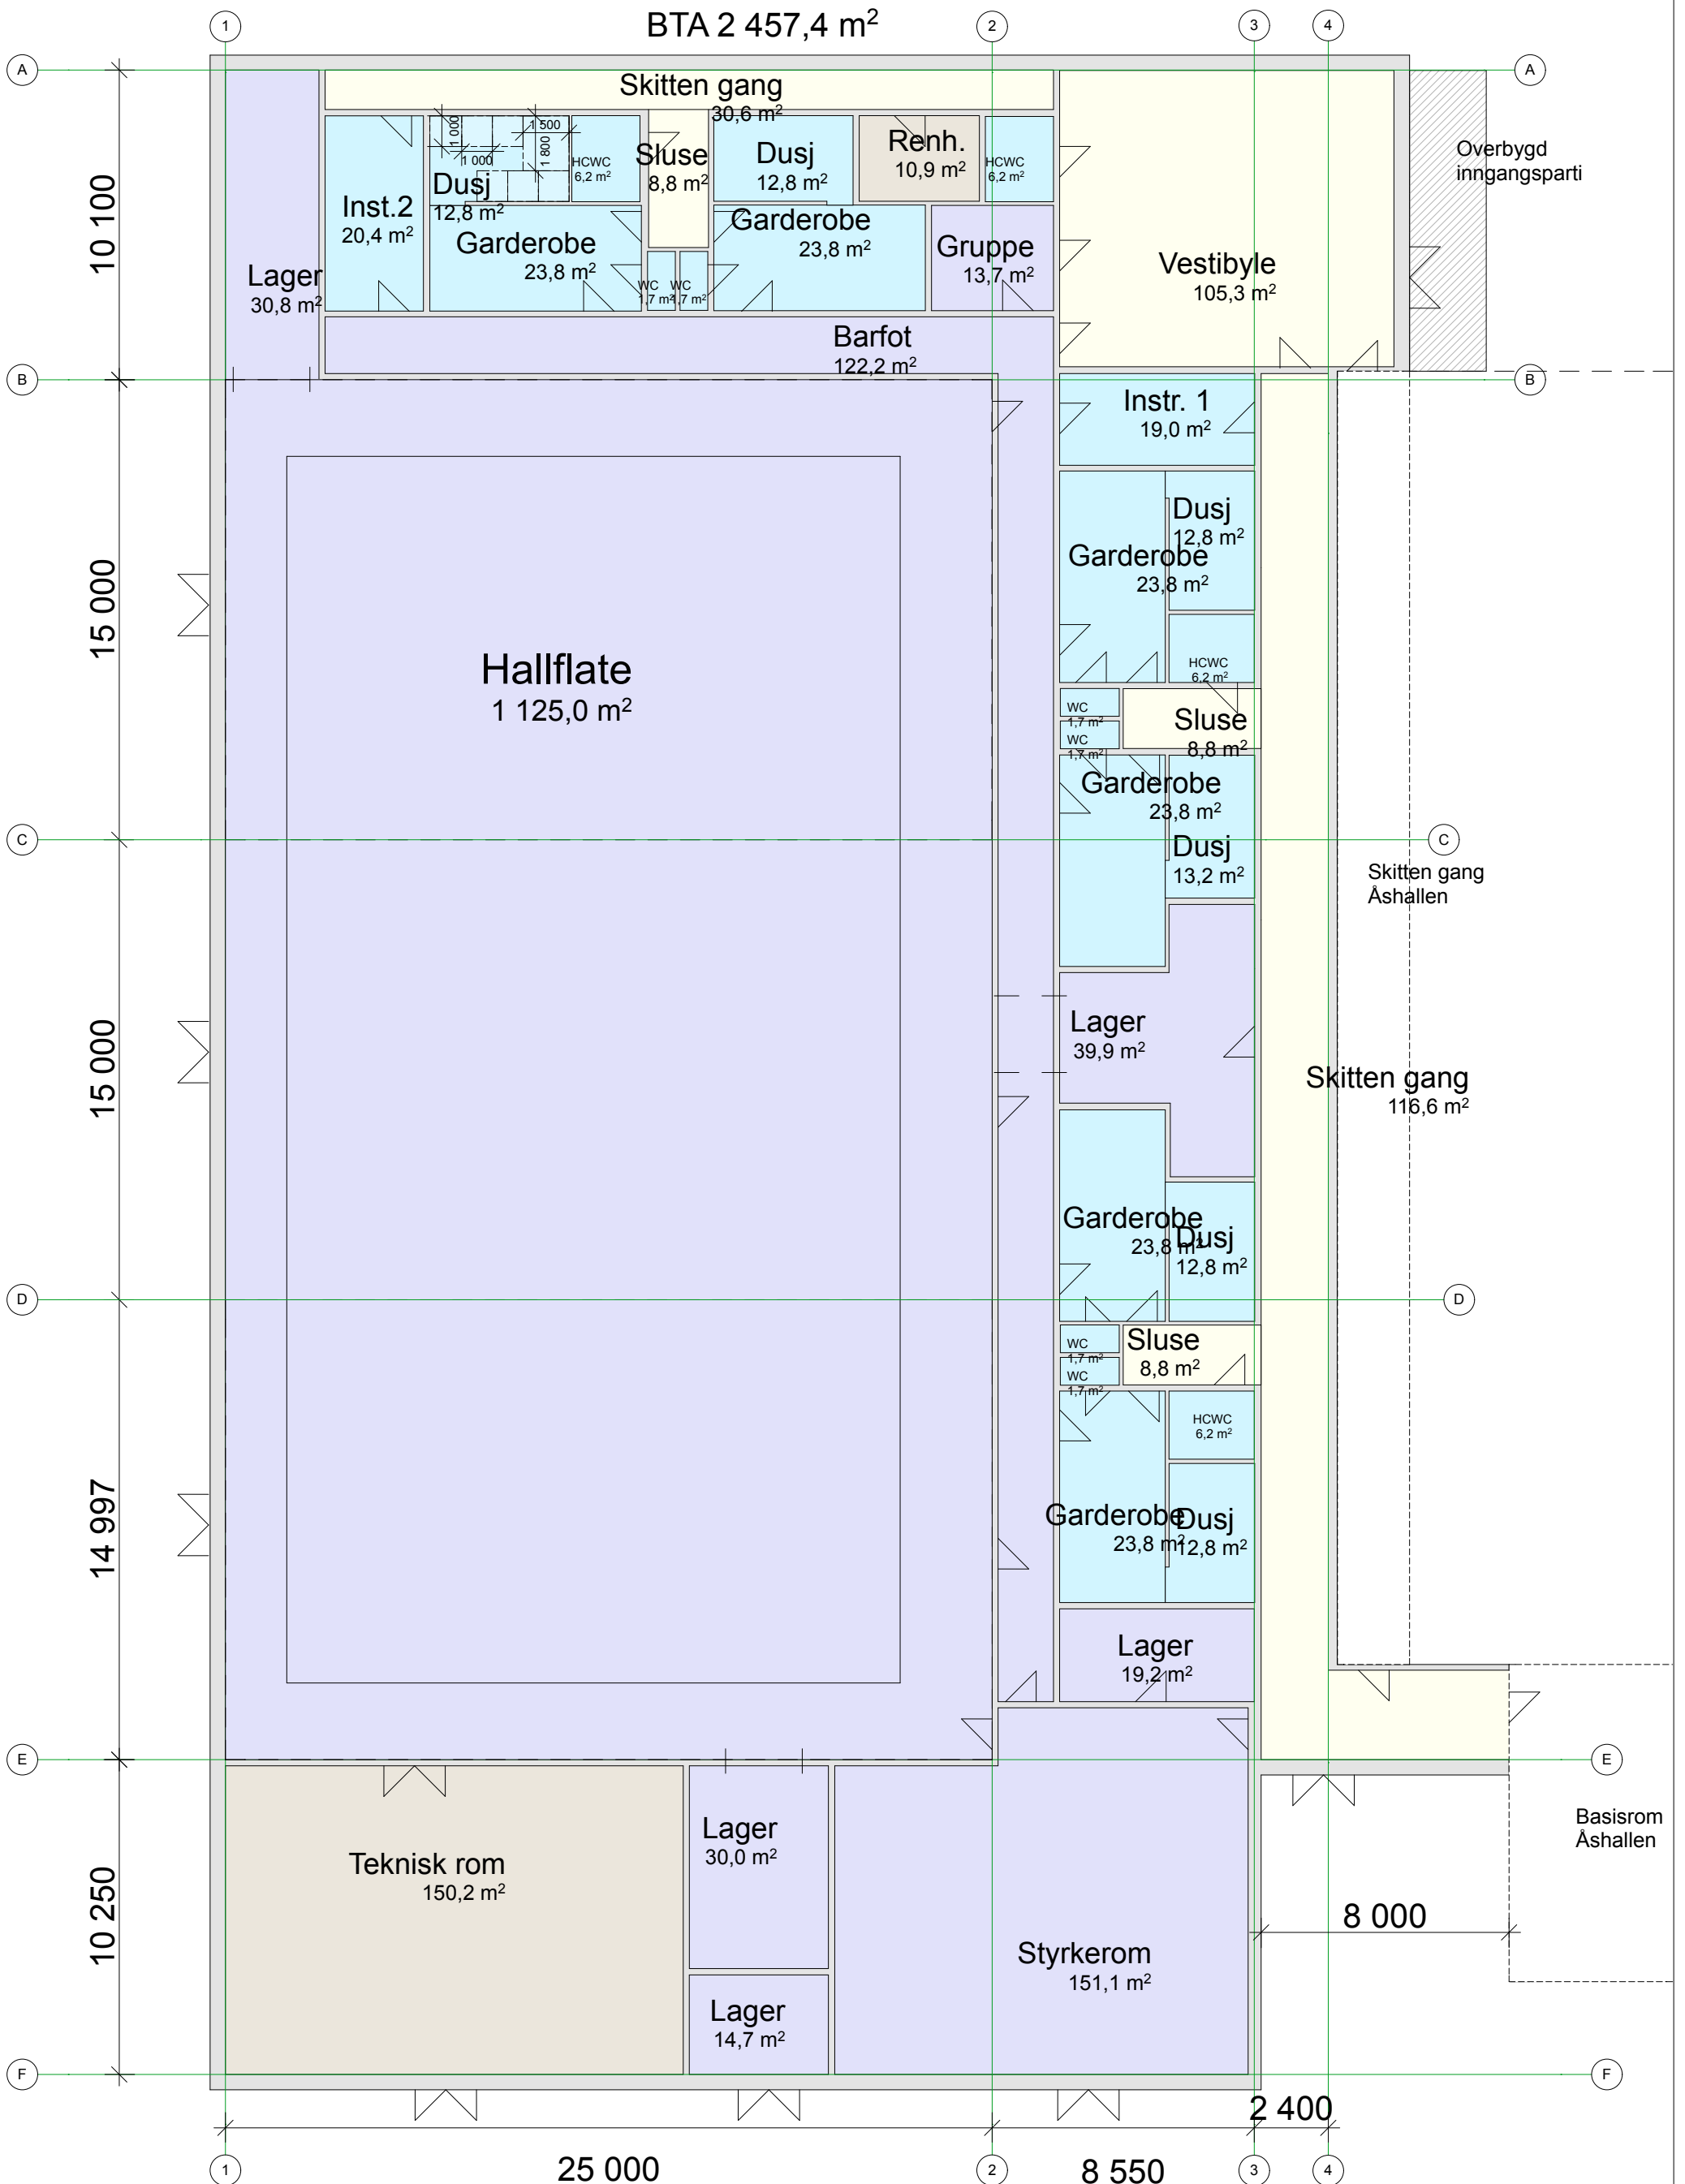

**SPINN**

Alternativ 1 - Hall på ett plan uten tilskuerplasser, plan 1

Målestokk:  
**1:200**  
Dato:  
**13.03.18**