


1:100 Snitt B

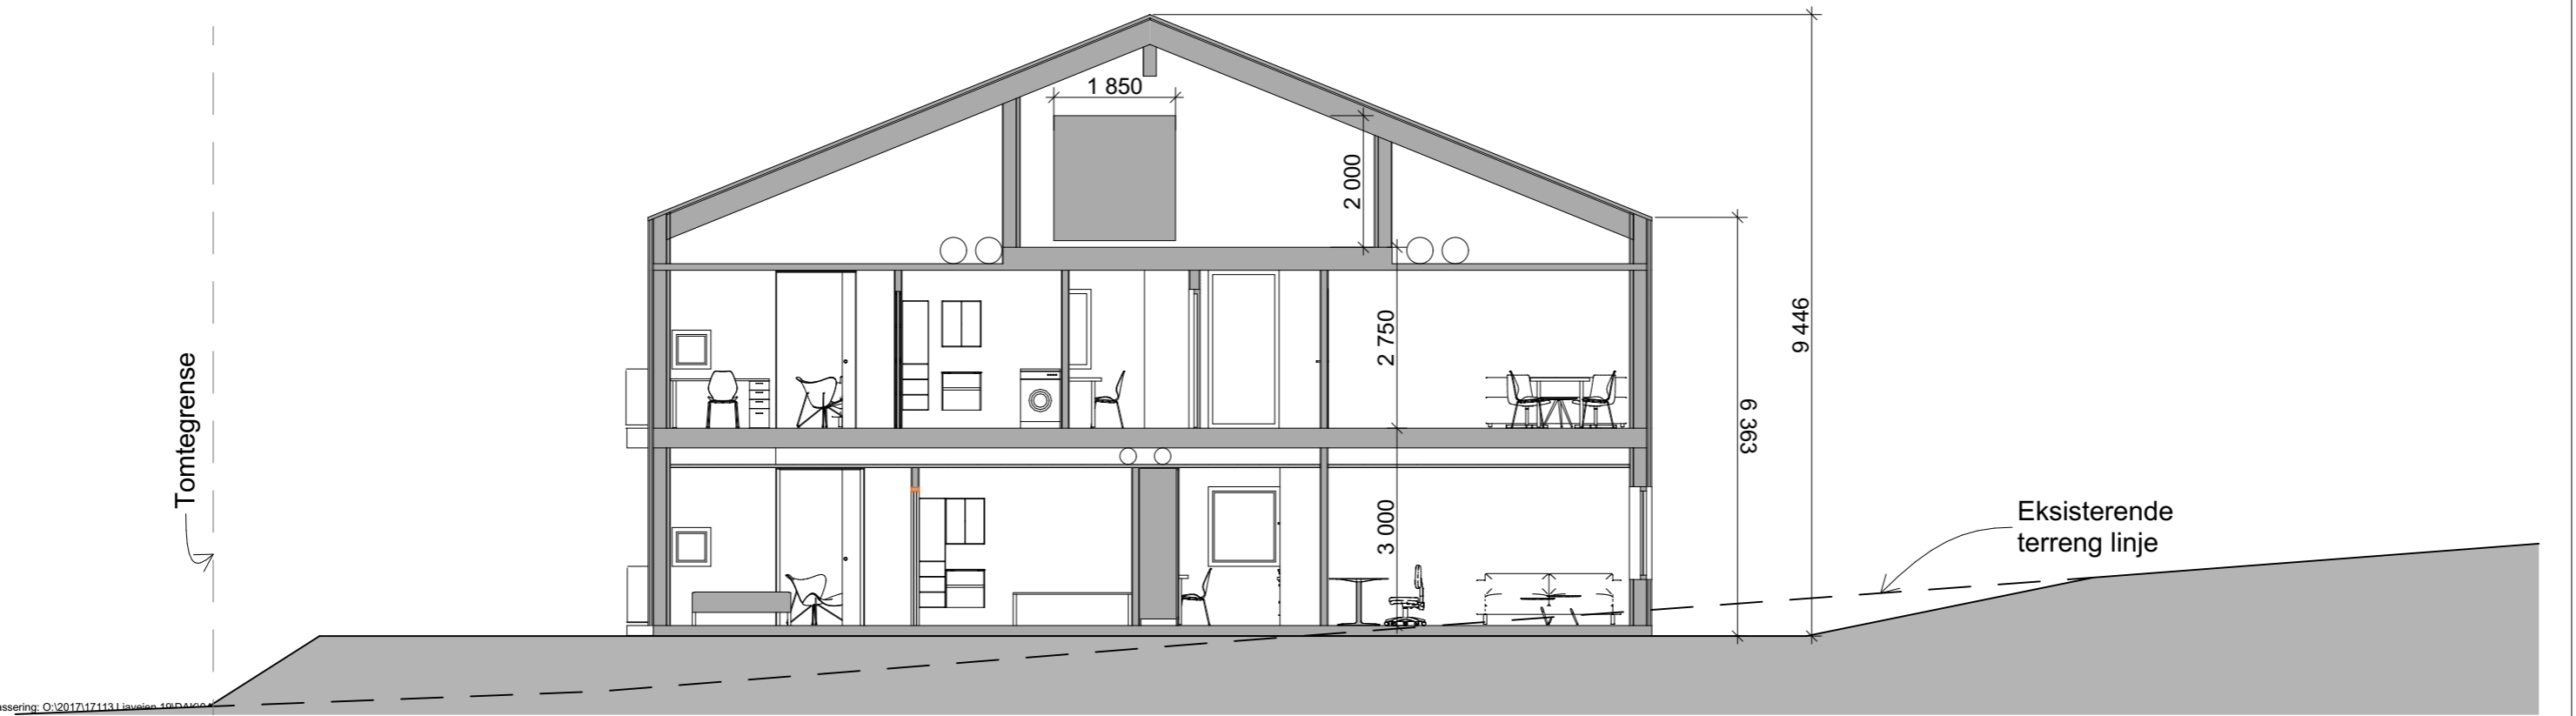

1:100 Snitt C

Filplassing: O:\2017\17113\17113_19D\A30-1

					Prosjekt Solfallsveien		Gnr./ Bnr. 81/137		Tegningen utarbeidet av KODA arkitekter AS		Fase Rammesøknad	
					Innhold: Snitt B og C		Rev. dato		Ark str. A3		Sign. NJR	Kontroll SEM
					Prosjektnr. 17113		Dato 14.05.2018		Målestokk 1:100		Tegningsnr. A30-1	
Rev	ID	Beskrivelse	Dato	Sign	Kontr					Revisjon nr.		