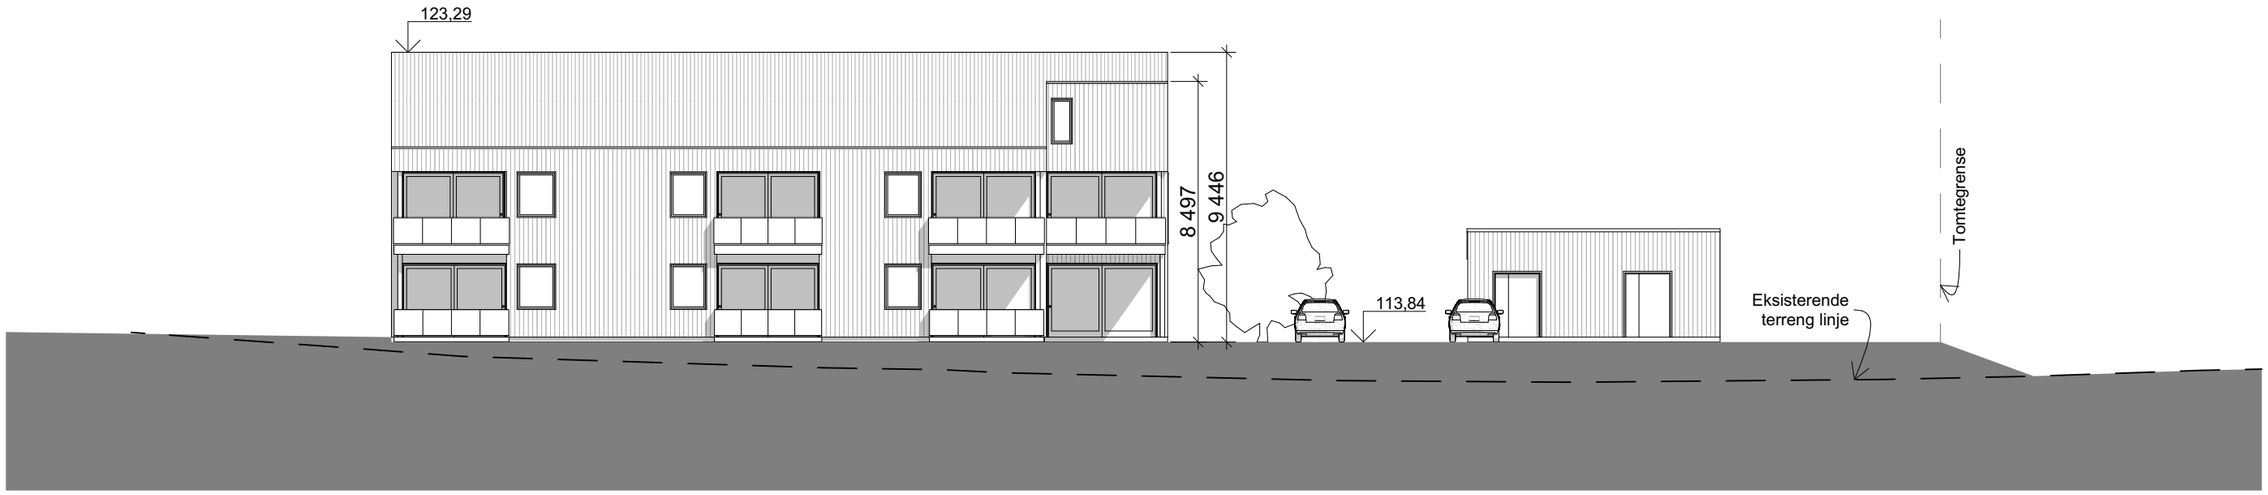

1:200 Fasade Vest

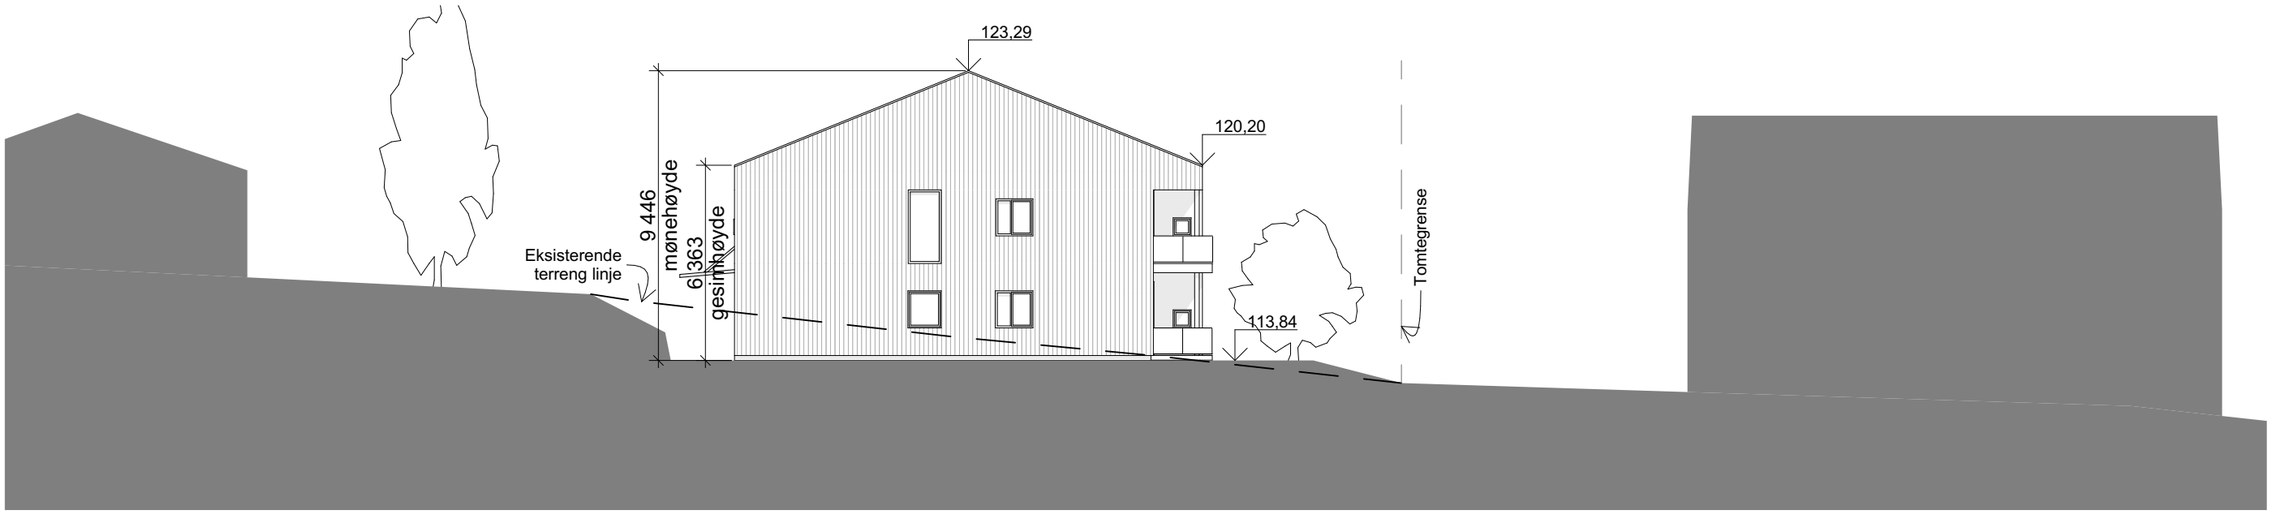

1:200 Fasade Nord

Filplassering: O:\2017\17113 Liaveien 19\DAK\04 BIM\Liaveien_rammesøknad med lavt tak.pln

Rev	ID	Beskrivelse	Dato	Sign	Kontr

Prosjekt: Solfallsveien
Gnr./ Bnr.: 81/137
Tegningen utarbeidet av: **KODA arkitekter AS**
Fase: **Rammesøknad**
Innhold: **Fasade Nord og Vest**
Rev. dato:
Ark str.: **A3**
Sign.: NJR
Kontroll: SEM
Prosjektnr.: 17113
Dato: 14.05.2018
Målestokk: **1:200**
Tegningsnr.: **A40-1**
Revisjon nr.: