


Rev	Dato	Beskrivelse
A	26.06.18	Rammesøknad

TILTAKSHAVER:
TROND KARLSEN

TOTALENTREPRNØR:
-

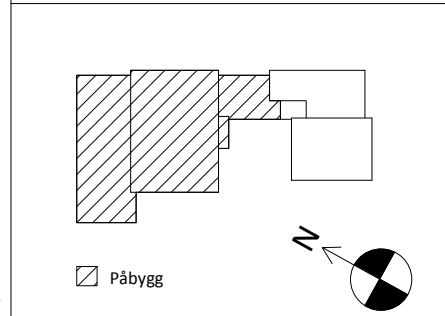

KONTROLL:	SIGNATUR	DATO
EGENKONTROLL:	AV	26.06.18
SIDEMANNSKONTROLL:	AK	26.06.18

PROSJEKT
**KJÆRNESSTRANDA
9-11**
1407 VINTERBRO Gnr/Bnr 111/250, 111/56

TEGNINGSTYPER
RAMMESØKNAD


TEGNING
Plan U1

MÅLESTOKK	DATO
1 : 100 (A3)	26.06.18

SAK NR.	TEGNING NR.	REV.
90180060	A12-0U0	A

Drammensveien 130
0277 Oslo
Tlf 23 13 12 00
Fax 23 13 12 01


PILOT ARKITEKTER

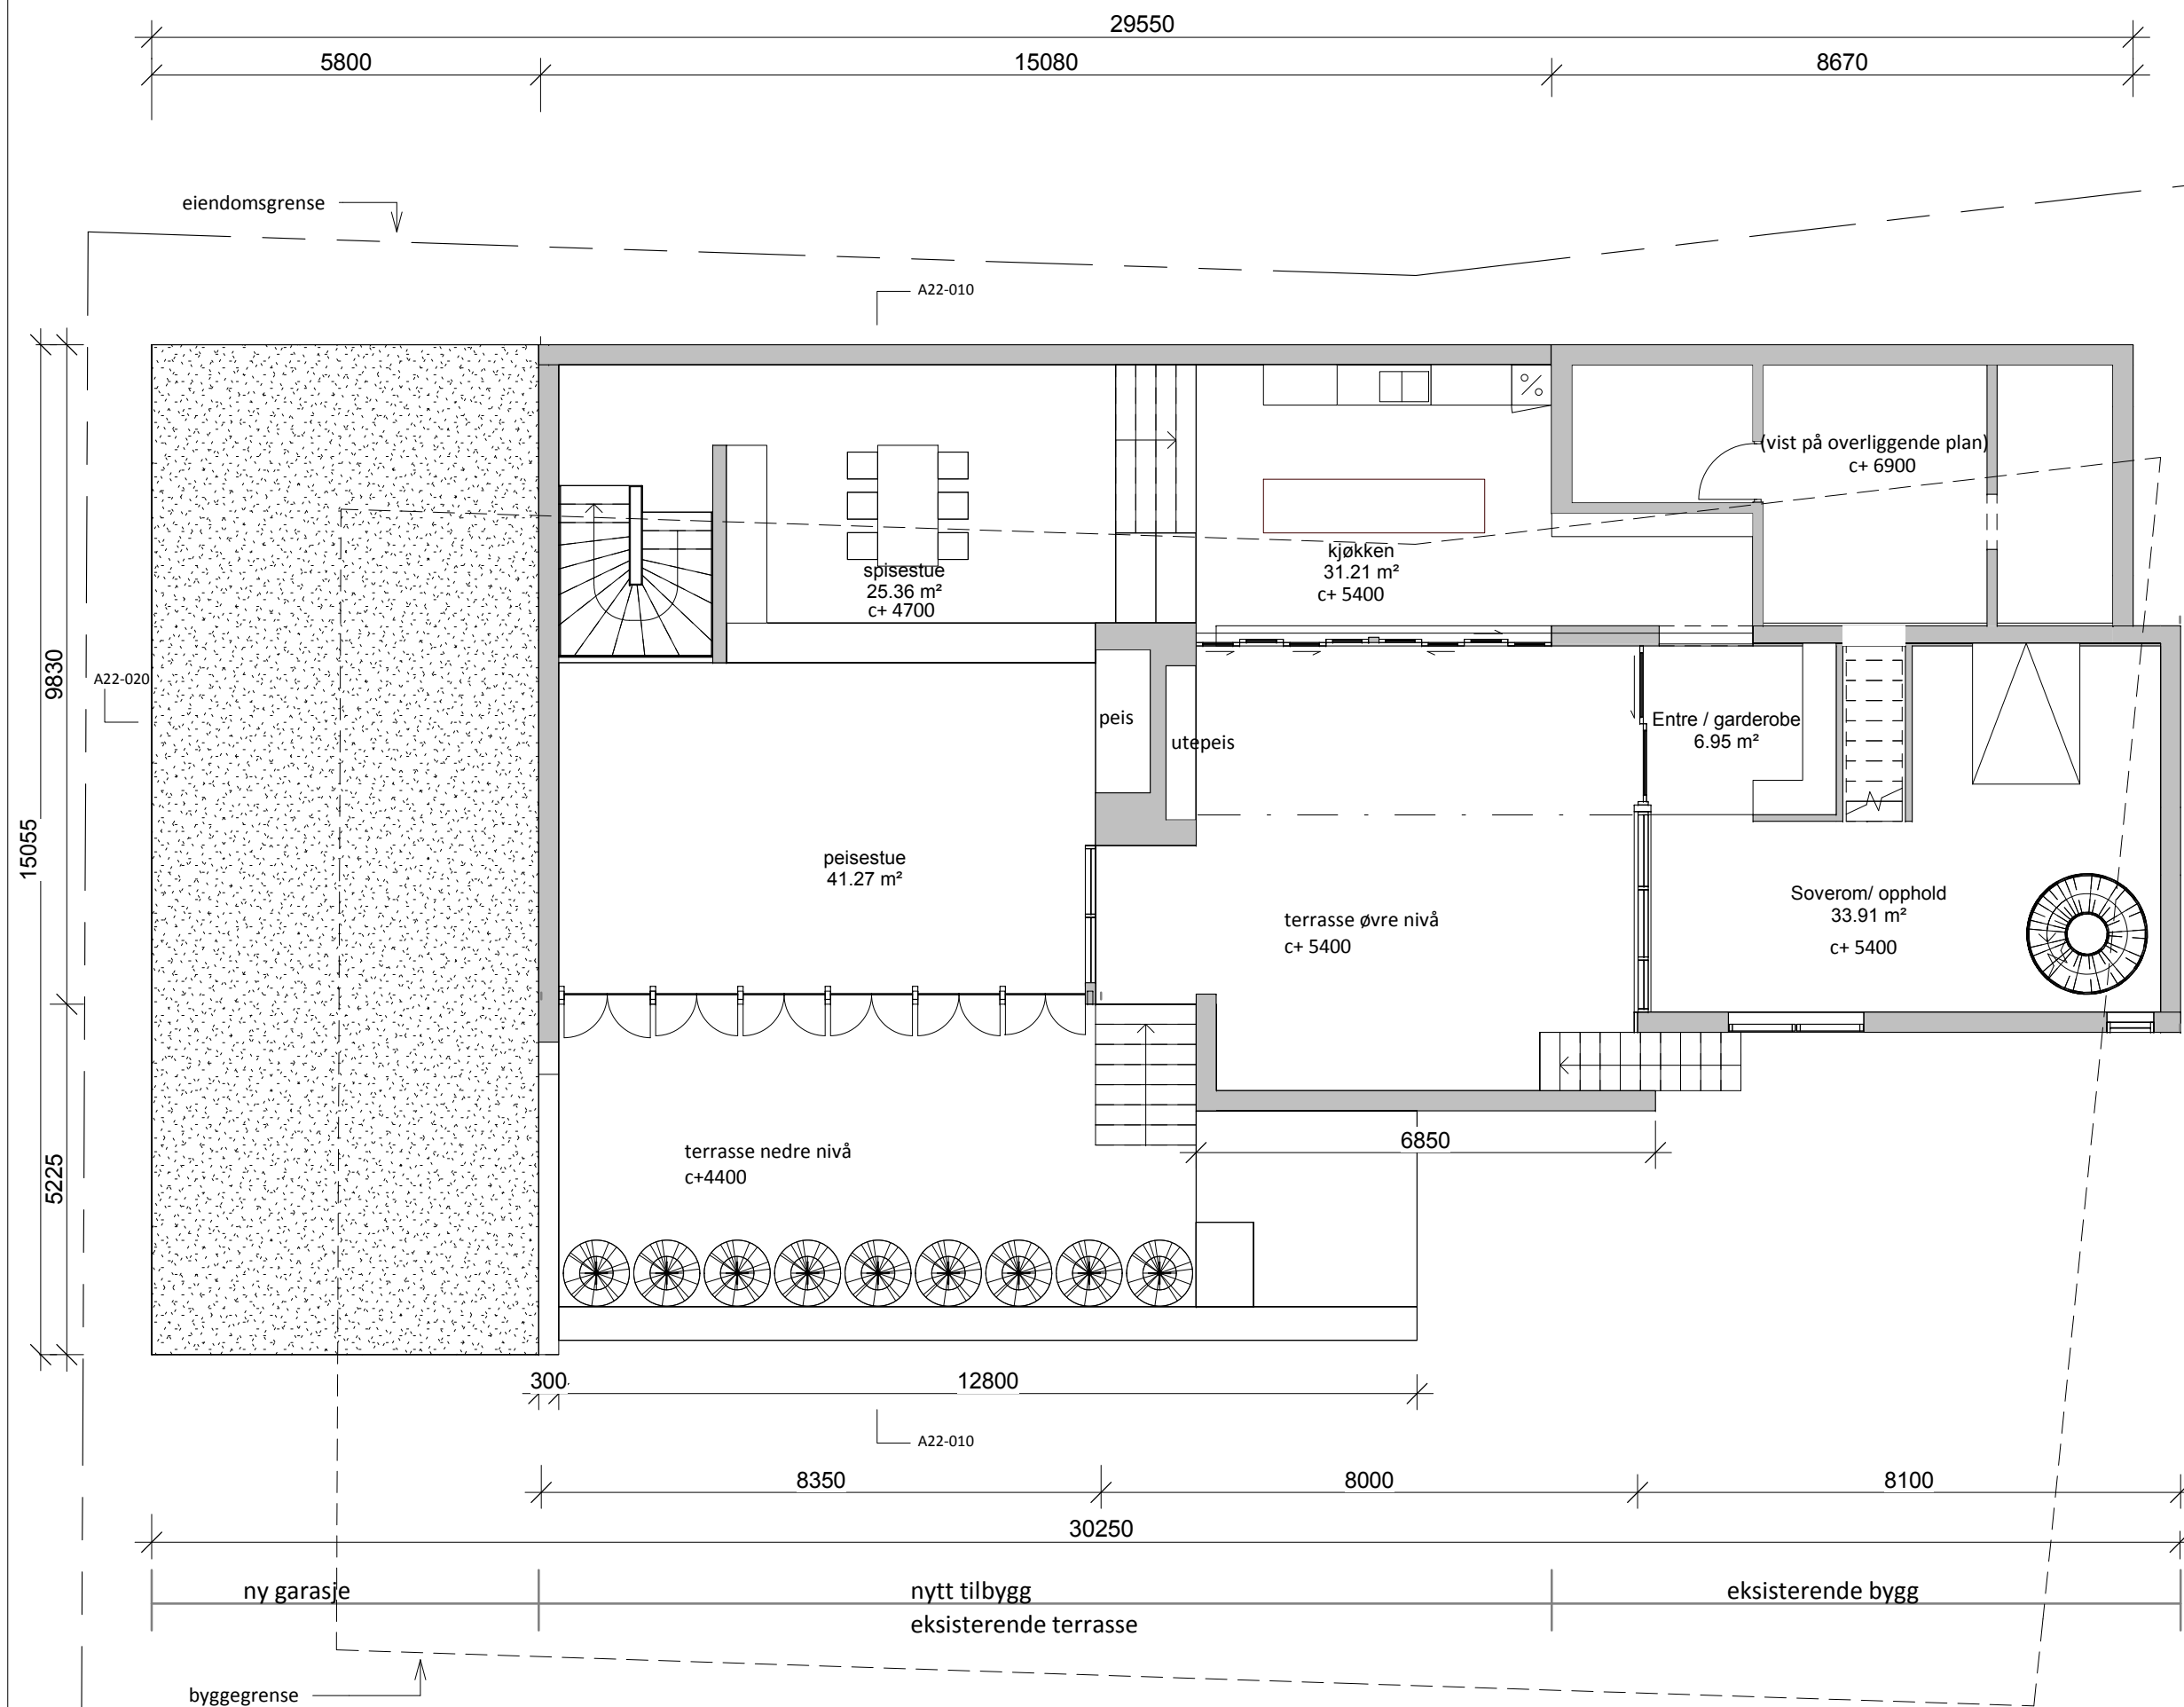

Rev	Dato	Beskrivelse
A	26.06.18	Rammesøknad

TILTAKSHAVER:
TROND KARLSEN

TOTALENTREPRNØR:
-

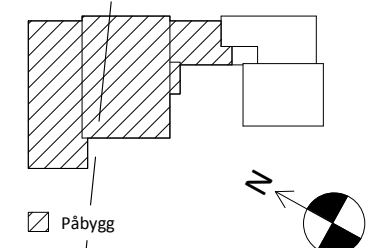

KONTROLL:	SIGNATUR	DATO
EGENKONTROLL:	AV	26.06.18
SIDEMANNSKONTROLL:	AK	26.06.18


PROSJEKT
KJÆRNESSTRANDA
9-11
1407 VINTERBRO Gnr/Bnr 111/250, 111/56
TEGNINGSTYPE
RAMMESØKNAD

TEGNING
Plan 01

MÅLESTOKK	DATO
1 : 100 (A3)	26.06.18

SAK NR.	TEGNING NR.	REV.
90180060	A12-010	A


Drammensveien 130
0277 Oslo
Tlf 23 13 12 00
Fax 23 13 12 01
PILOT ARKITEKTER

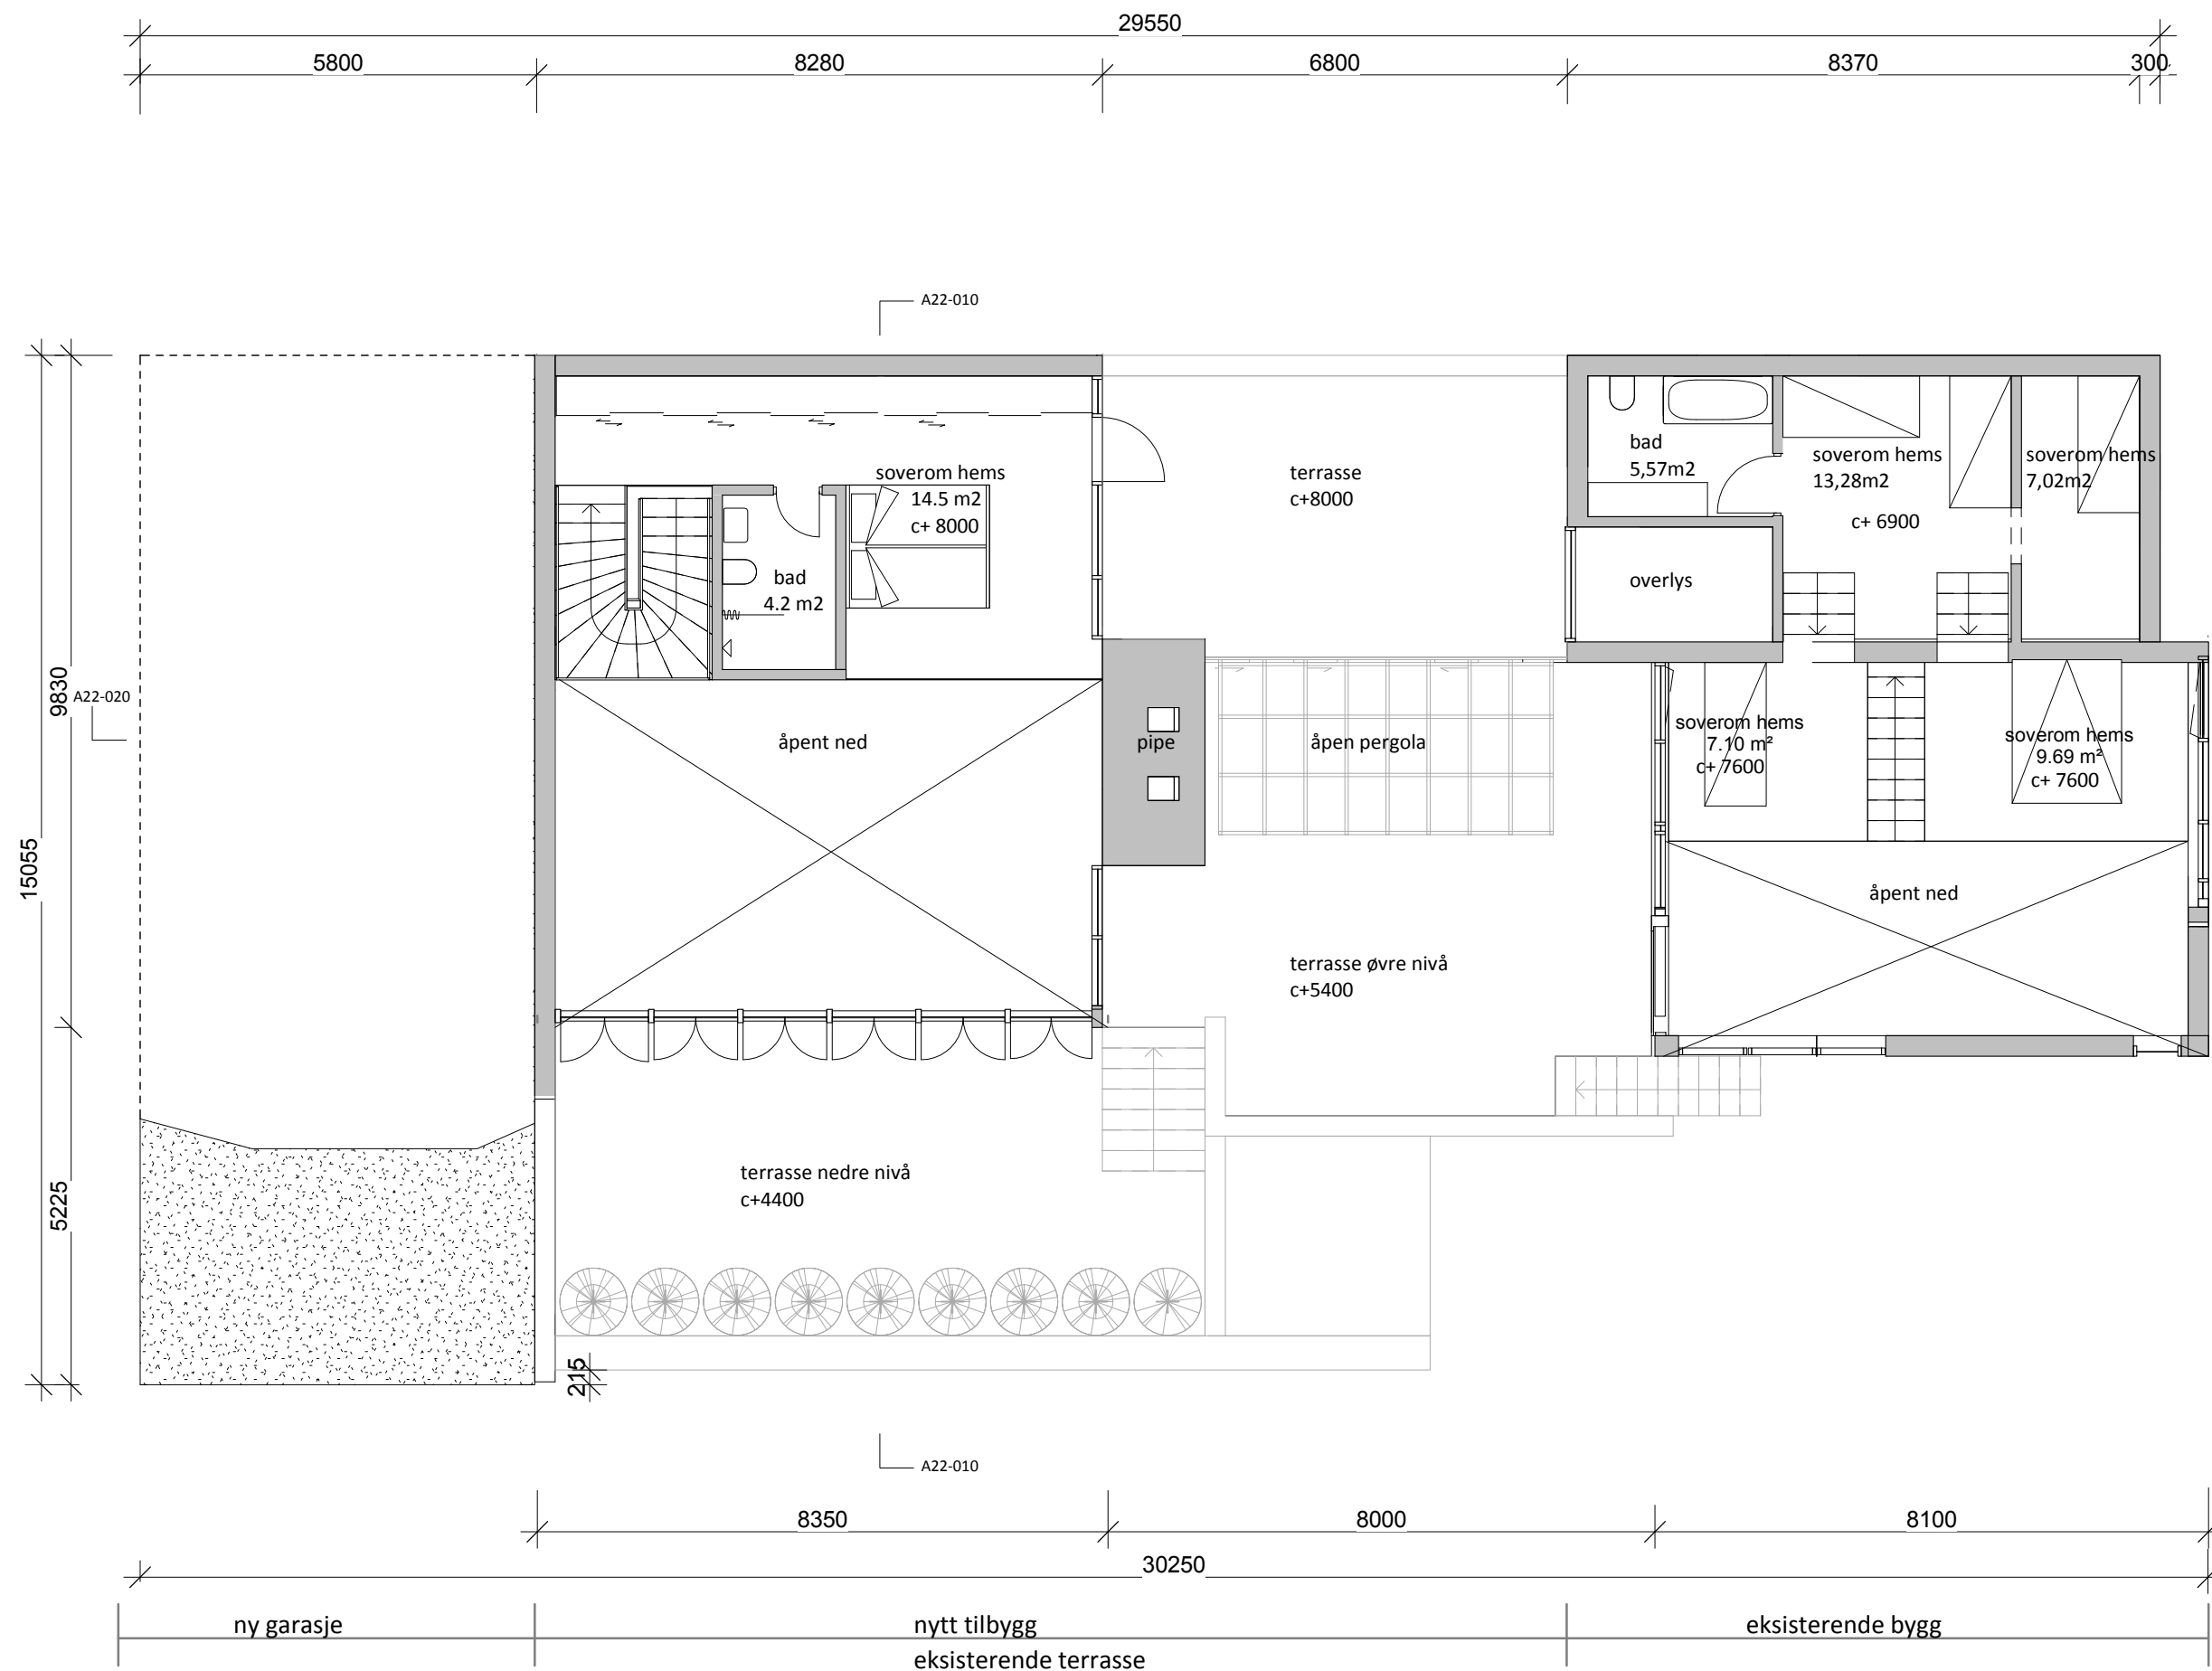

Rev	Dato	Beskrivelse
A	26.06.18	Rammesøknad

TILTAKSHAVER:
TROND KARLSEN

TOTALENTREPRNØR:
-

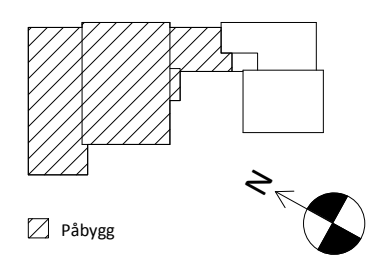

KONTROLL:	SIGNATUR	DATO
EGENKONTROLL:	AV	26.06.18
SIDEMANNSKONTROLL:	AK	26.06.18

PROSJEKT
**KJÆRNESSTRANDA
9-11**
1407 VINTERBRO Gnr/Bnr 111/250, 111/56

TEGNINGSType
RAMMESØKNAD


TEGNING
Plan 02

MÅLESTOKK	DATO
1 : 100 (A3)	26.06.18

SAK NR.	TEGNING NR.	REV.
90180060	A12-020	A

Drammensveien 130
0277 Oslo
Tlf 23 13 12 00
Fax 23 13 12 01


PILOT ARKITEKTER

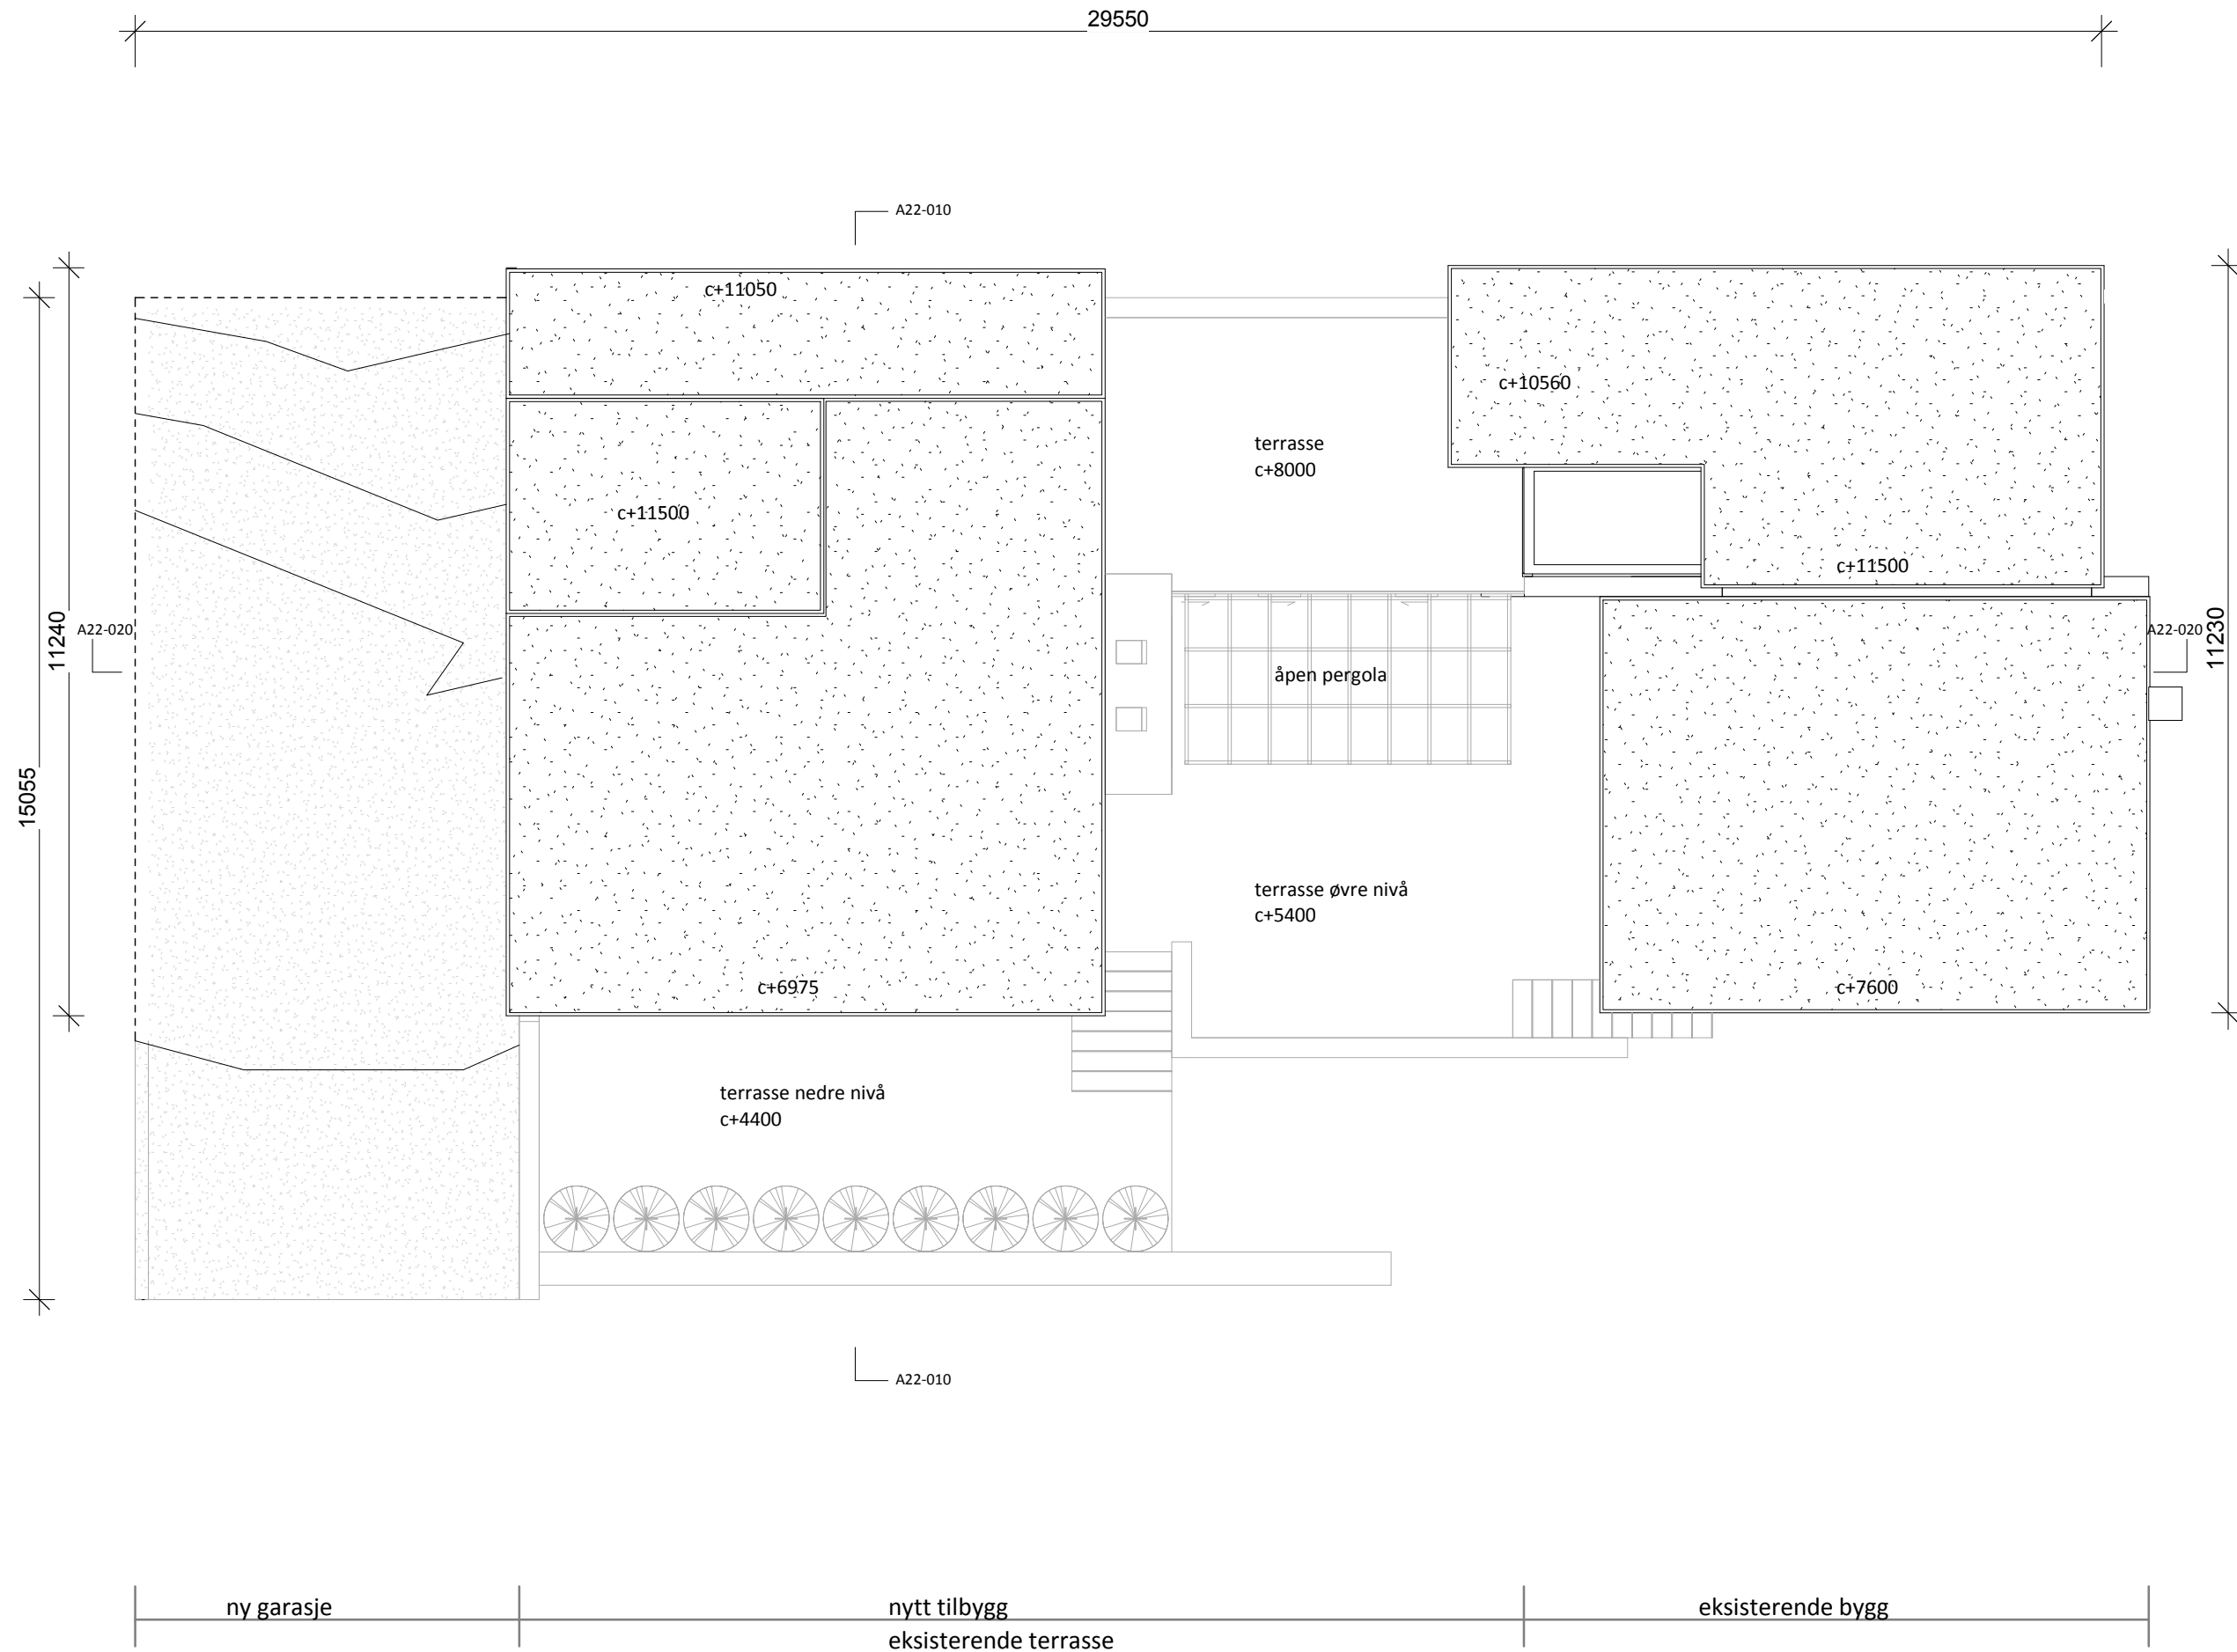

Rev	Dato	Beskrivelse
A	26.06.18	Rammesøknad

TILTAKSHAVER:
TROND KARLSEN

TOTALENTREPRNØR:
-

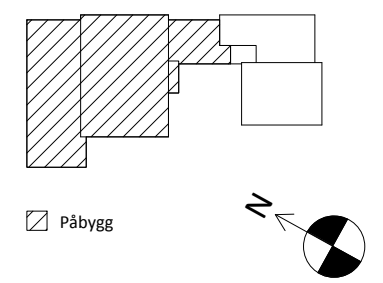

KONTROLL:	SIGNATUR	DATO
EGENKONTROLL:	AV	26.06.18
SIDEMANNSKONTROLL:	AK	26.06.18

PROSJEKT
**KJÆRNESSTRANDA
9-11**
1407 VINTERBRO Gnr/Bnr 111/250, 111/56

TEGNINGSTYPE
RAMMESØKNAD

TEGNING
Takplan

MÅLESTOKK	DATO
1 : 100 (A3)	26.06.18

SAK NR.	TEGNING NR.	REV.
90180060	A12-030	A

Drammensveien 130
0277 Oslo
Tlf 23 13 12 00
Fax 23 13 12 01




PILOT ARKITEKTER

ny garasje

nytt tilbygg
eksisterende terrasse


eksisterende bygg

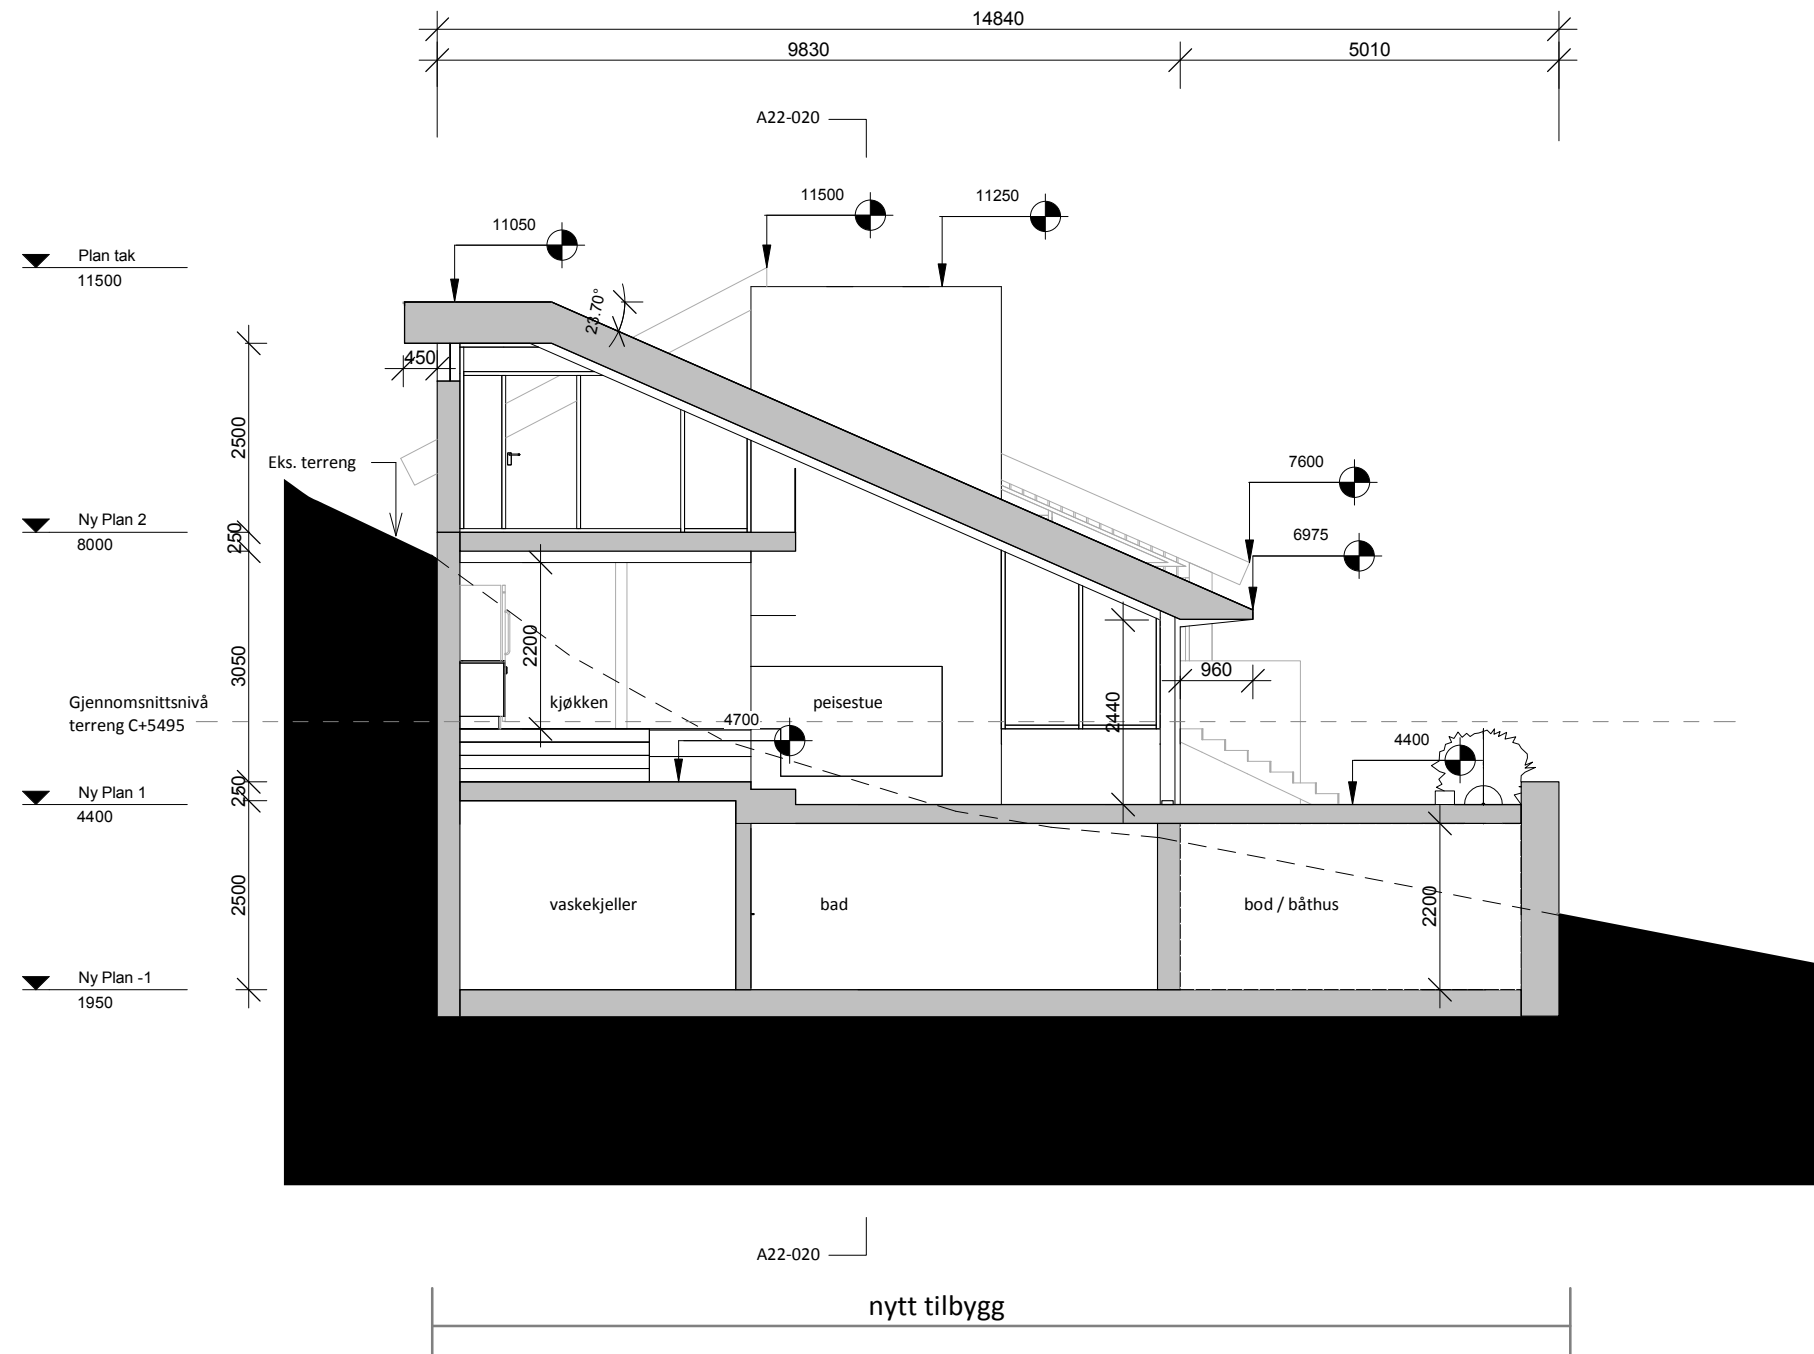

Rev	Dato	Beskrivelse
A	26.06.18	Rammesøknad

TILTAKSHAVER:
TROND KARLSEN

TOTALENTREPRNØR:
-

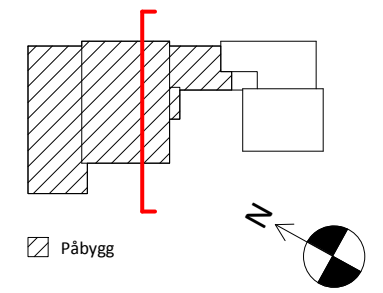

KONTROLL:	SIGNATUR	DATO
EGENKONTROLL:	AV	26.06.18
SIDEMANNSKONTROLL:	AK	26.06.18

PROSJEKT
**KJÆRNESSTRANDA
9-11**
1407 VINTERBRO Gnr/Bnr 111/250, 111/56

TEGNINGSTYPER
RAMMESØKNAD


TEGNING
SNITT A-A

MÅLESTOKK	DATO
1 : 100 (A3)	26.06.18

SAK NR.	TEGNING NR.	REV.
90180060	A22-010	A

Drammensveien 130
0277 Oslo
Tlf 23 13 12 00
Fax 23 13 12 01



PILOT ARKITEKTER

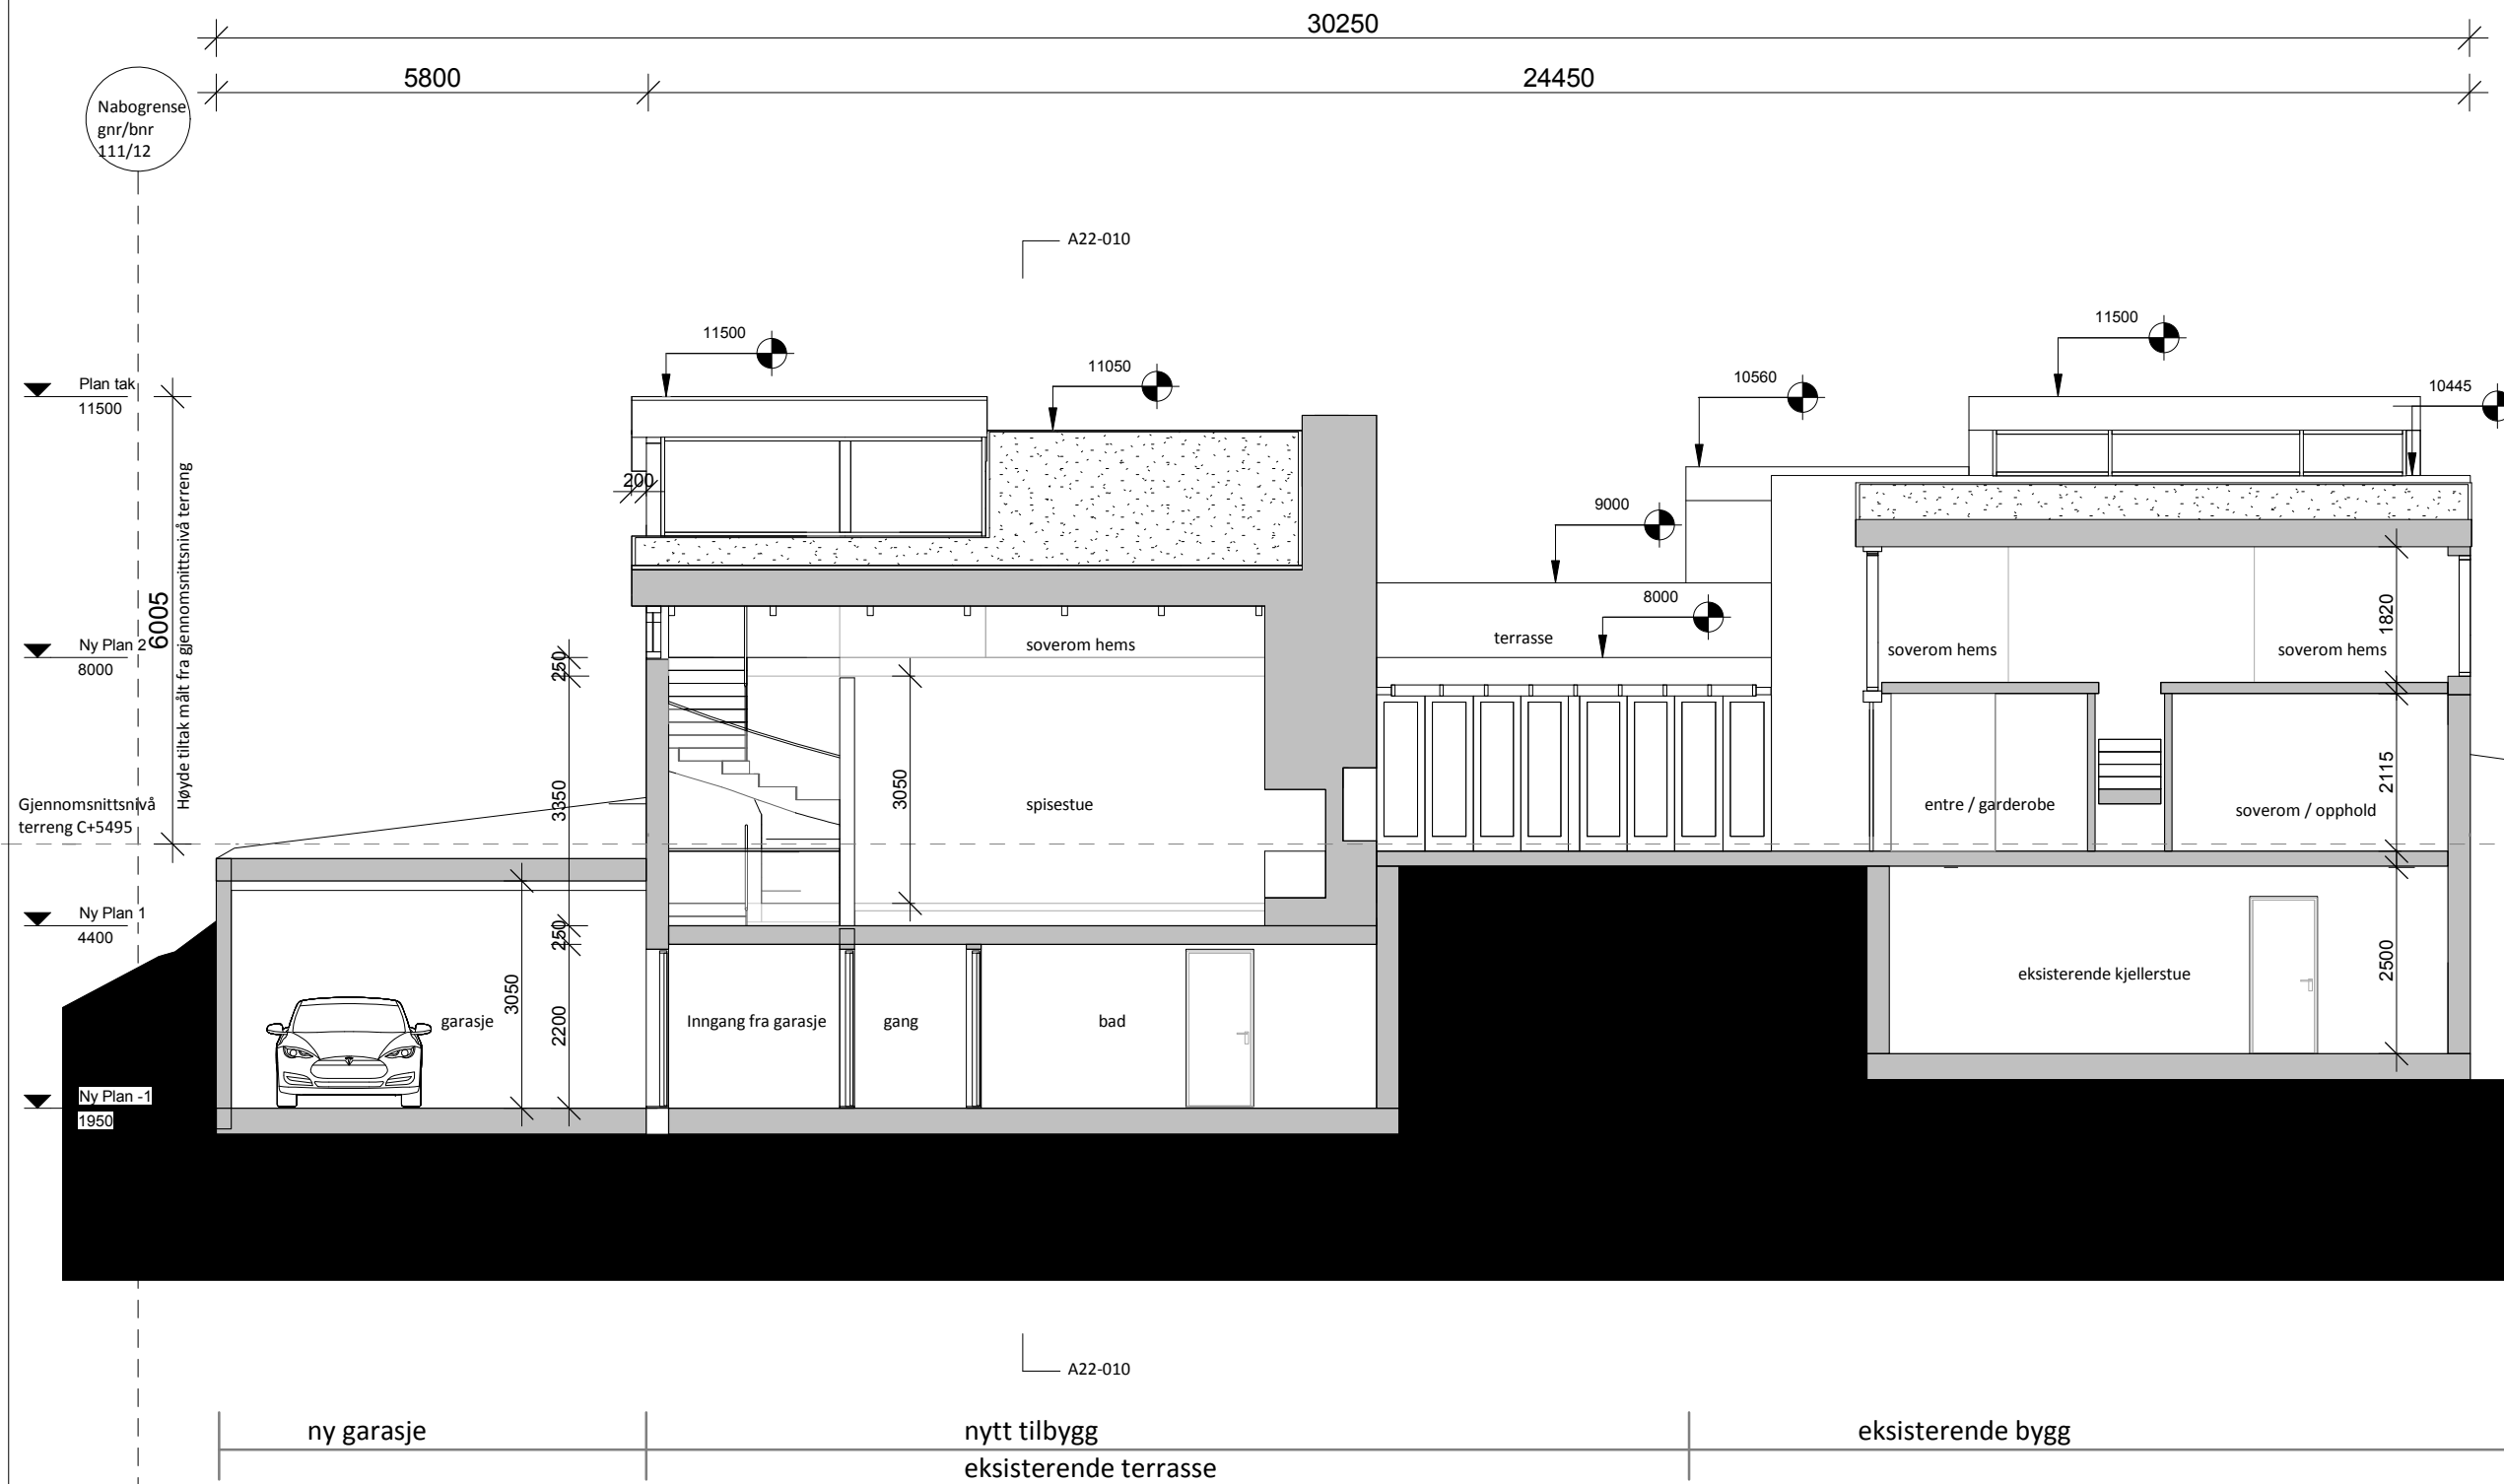

Rev	Dato	Beskrivelse
A	26.06.18	Rammesøknad

TILTAKSHAVER:
TROND KARLSEN

TOTALENTREPRNØR:
-

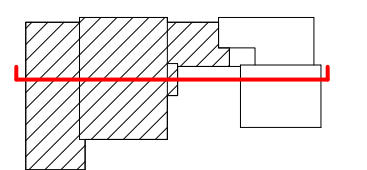

KONTROLL:	SIGNATUR	DATO
EGENKONTROLL:	AV	26.06.18
SIDEMANNSKONTROLL:	AK	26.06.18

PROSJEKT
**KJÆRNESSTRANDA
9-11**

1407 VINTERBRO Gnr/Bnr 111/250, 111/56

TEGNINGSTYPE
RAMMESØKNAD

TEGNING
SNITT B-B


MÅLESTOKK	DATO
1 : 100 (A3)	26.06.18

SAK NR.	TEGNING NR.	REV.
90180060	A22-020	A

Drammensveien 130
0277 Oslo
Tlf 23 13 12 00
Fax 23 13 12 01




PILOT ARKITEKTER

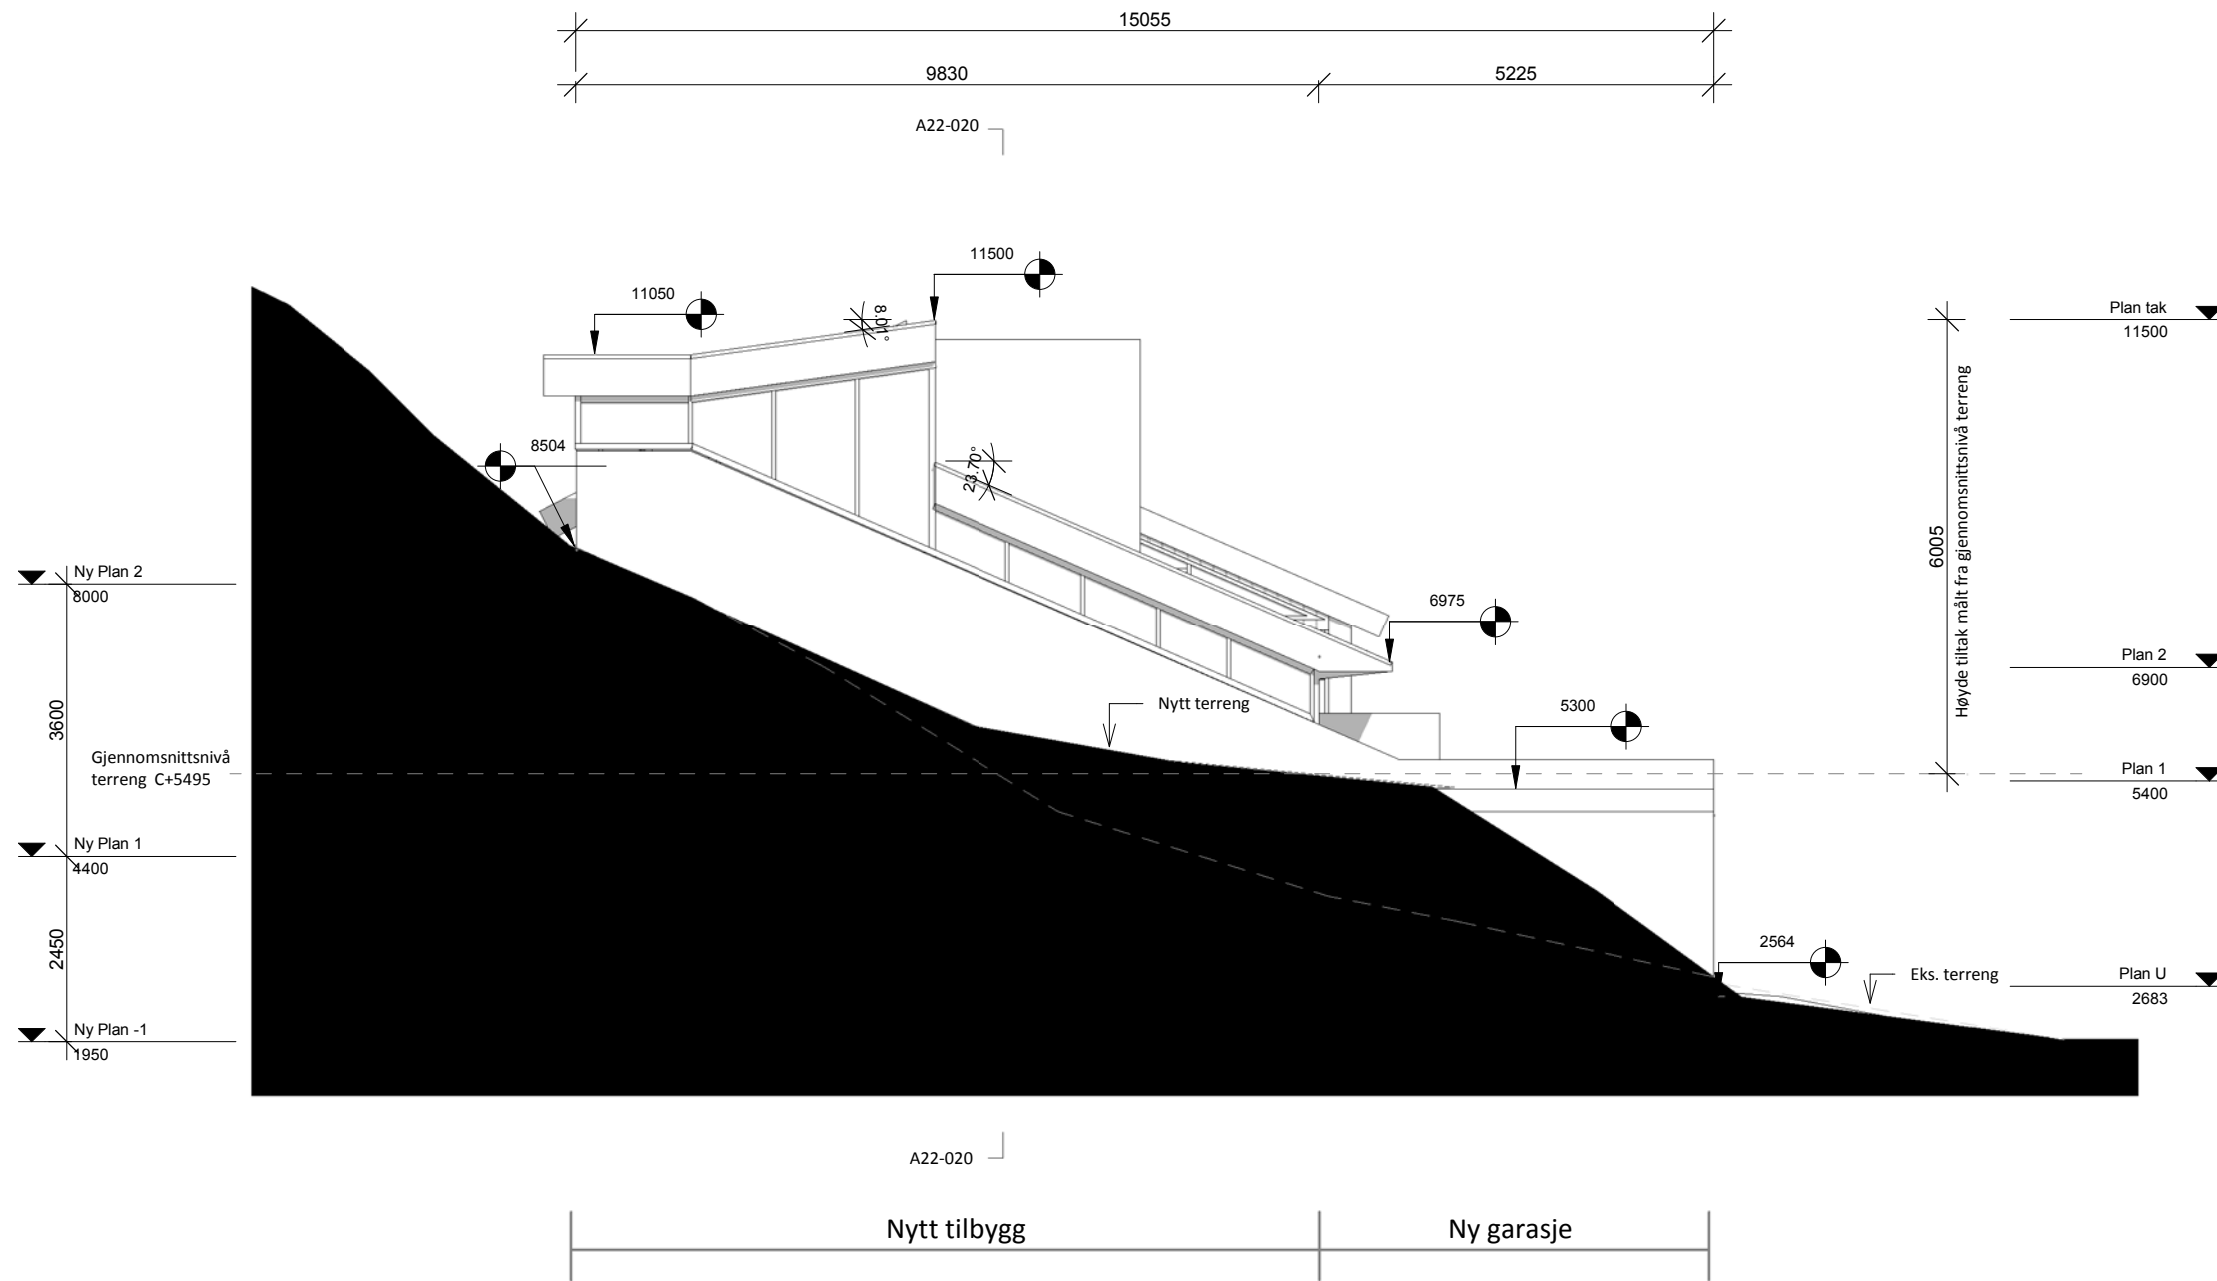

Rev	Dato	Beskrivelse
A	26.06.18	Rammesøknad

TILTAKSHAVER:
TROND KARLSEN

TOTALENTREPRNØR:
-

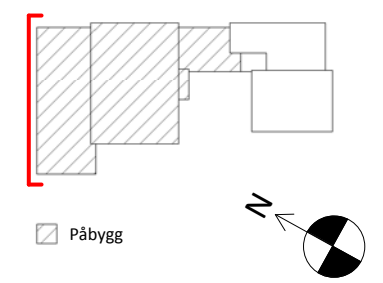

KONTROLL:	SIGNATUR	DATO
EGENKONTROLL:	AV	26.06.18
SIDEMANNSKONTROLL:	AK	26.06.18

PROSJEKT
**KJÆRNESSTRANDA
9-11**
1407 VINTERBRO Gnr/Bnr 111/250, 111/56


TEGNINGSTYPE
RAMMESØKNAD


TEGNING
Fasade nord

MÅLESTOKK	DATO
1 : 100 (A3)	26.06.18

SAK NR.	TEGNING NR.	REV.
90180060	A32-0N0	A

Drammensveien 130
0277 Oslo
Tlf 23 13 12 00
Fax 23 13 12 01

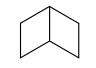

PILOT ARKITEKTER

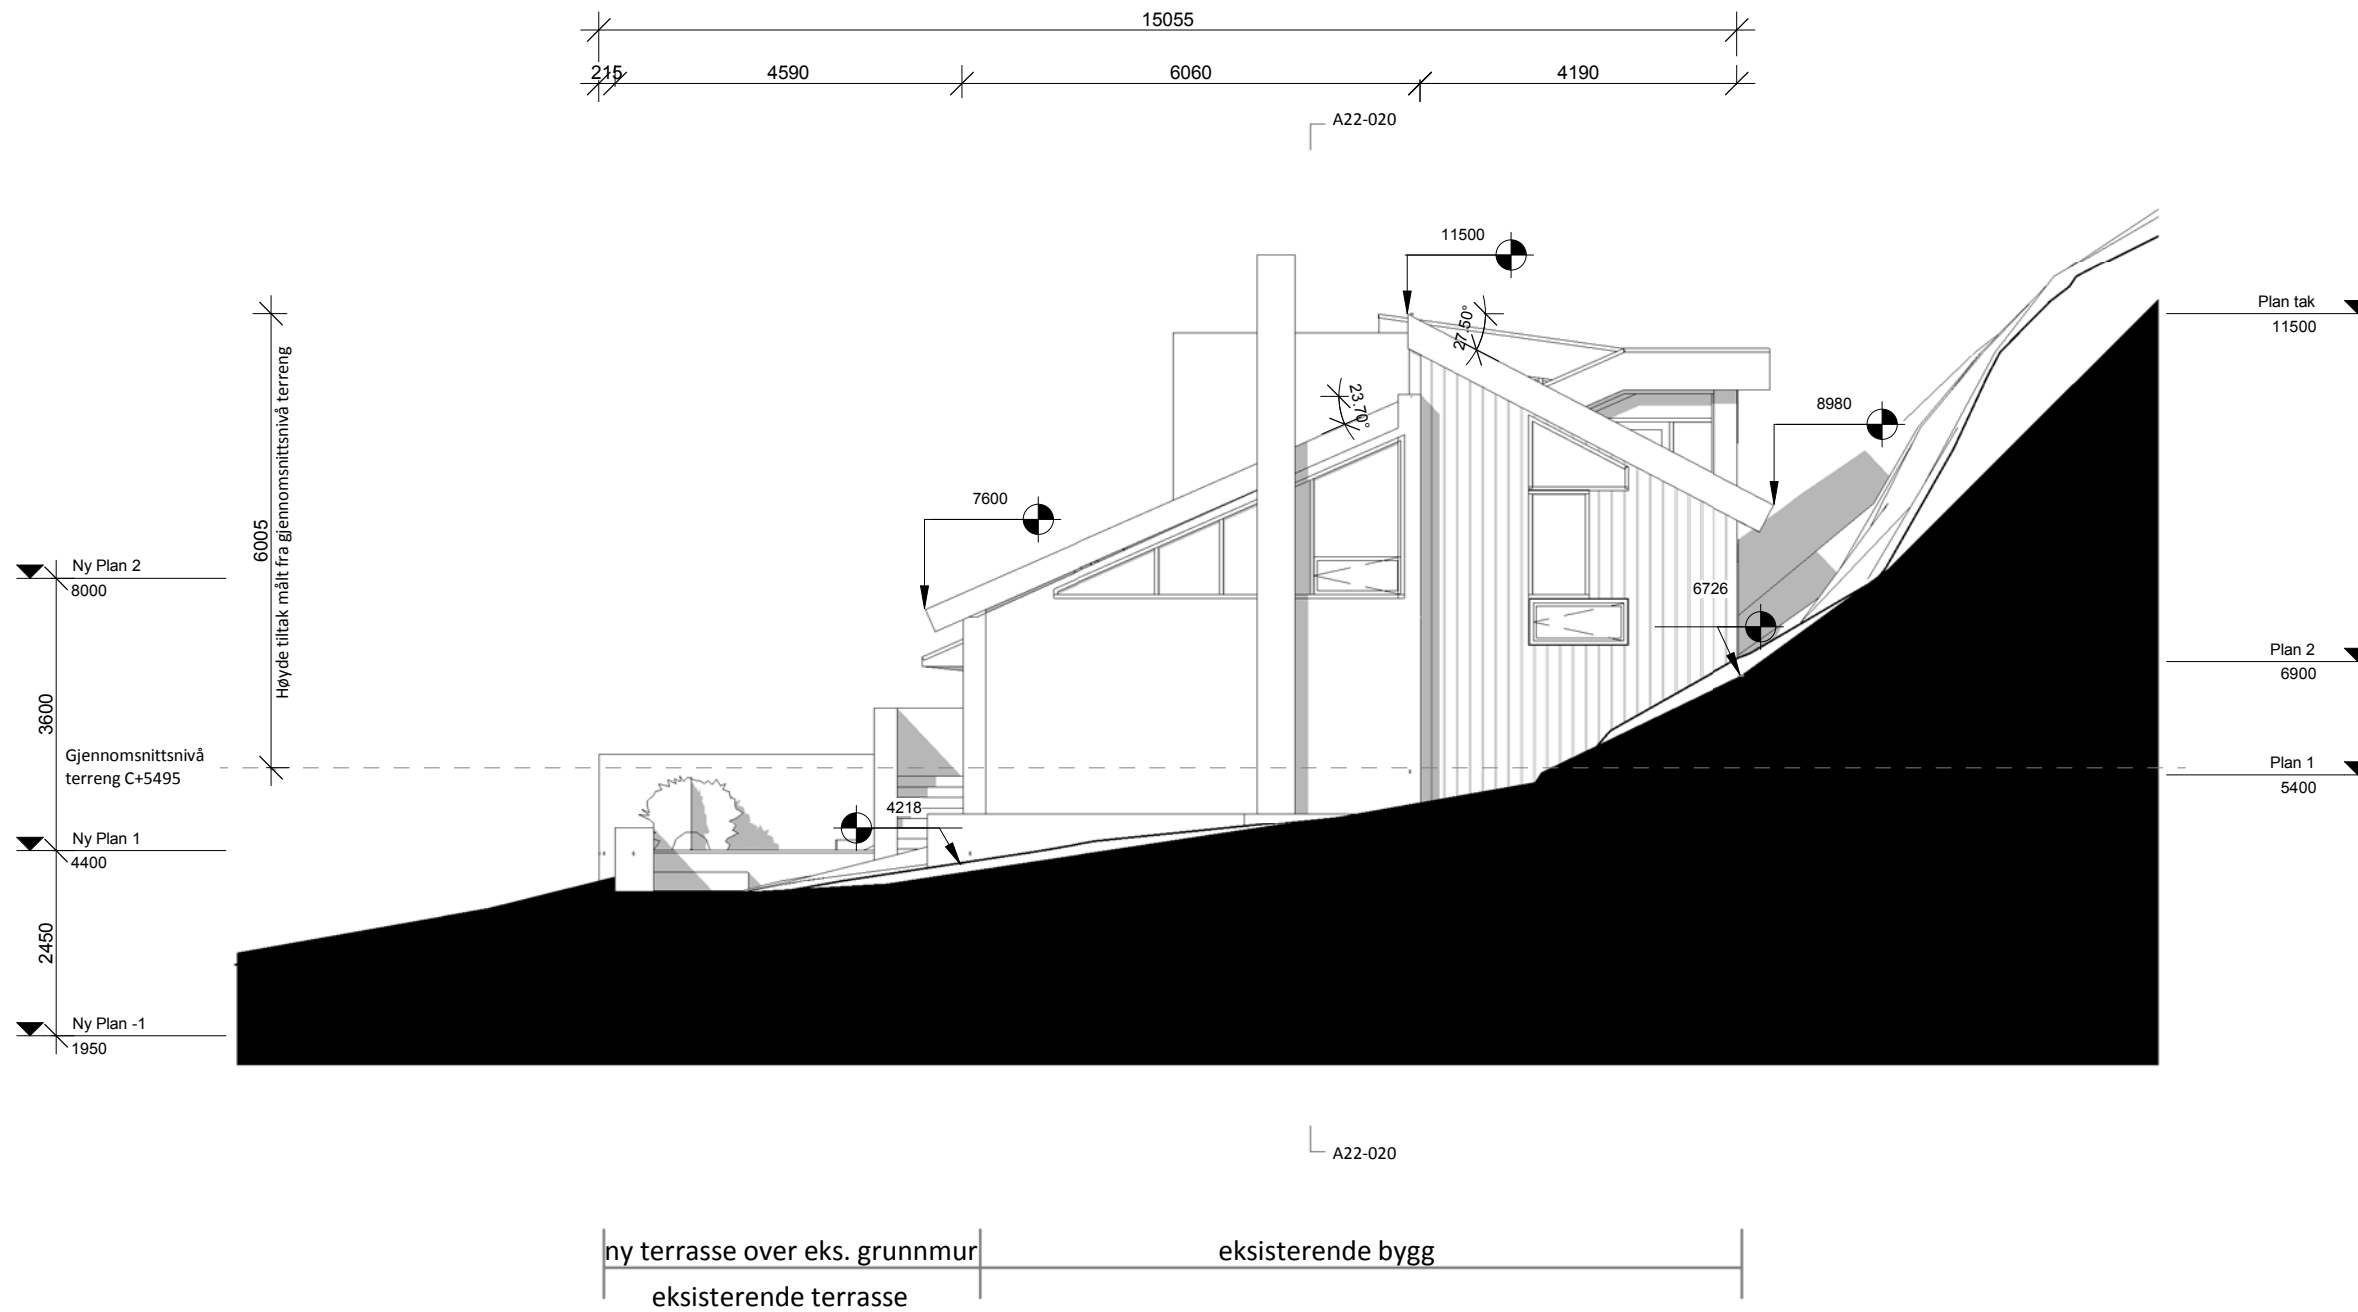

Rev	Dato	Beskrivelse
A	26.06.18	Rammesøknad

TILTAKSHAVER:
TROND KARLSEN

TOTALENTREPRNØR:
-

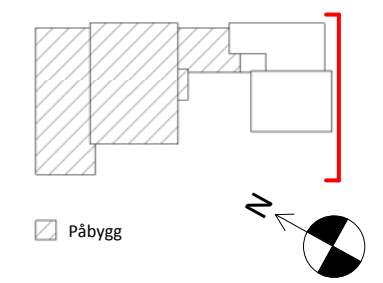

KONTROLL:	SIGNATUR	DATO
EGENKONTROLL:	AV	26.06.18
SIDEMANNSKONTROLL:	AK	26.06.18

PROSJEKT
**KJÆRNESSTRANDA
9-11**
1407 VINTERBRO Gnr/Bnr 111/250, 111/56

TEGNINGSTYPE
RAMMESØKNAD


TEGNING
Fasade sør

MÅLESTOKK	DATO
1 : 100 (A3)	26.06.18

SAK NR.	TEGNING NR.	REV.
90180060	A32-0S0	A

Drammensveien 130
0277 Oslo
Tlf 23 13 12 00
Fax 23 13 12 01




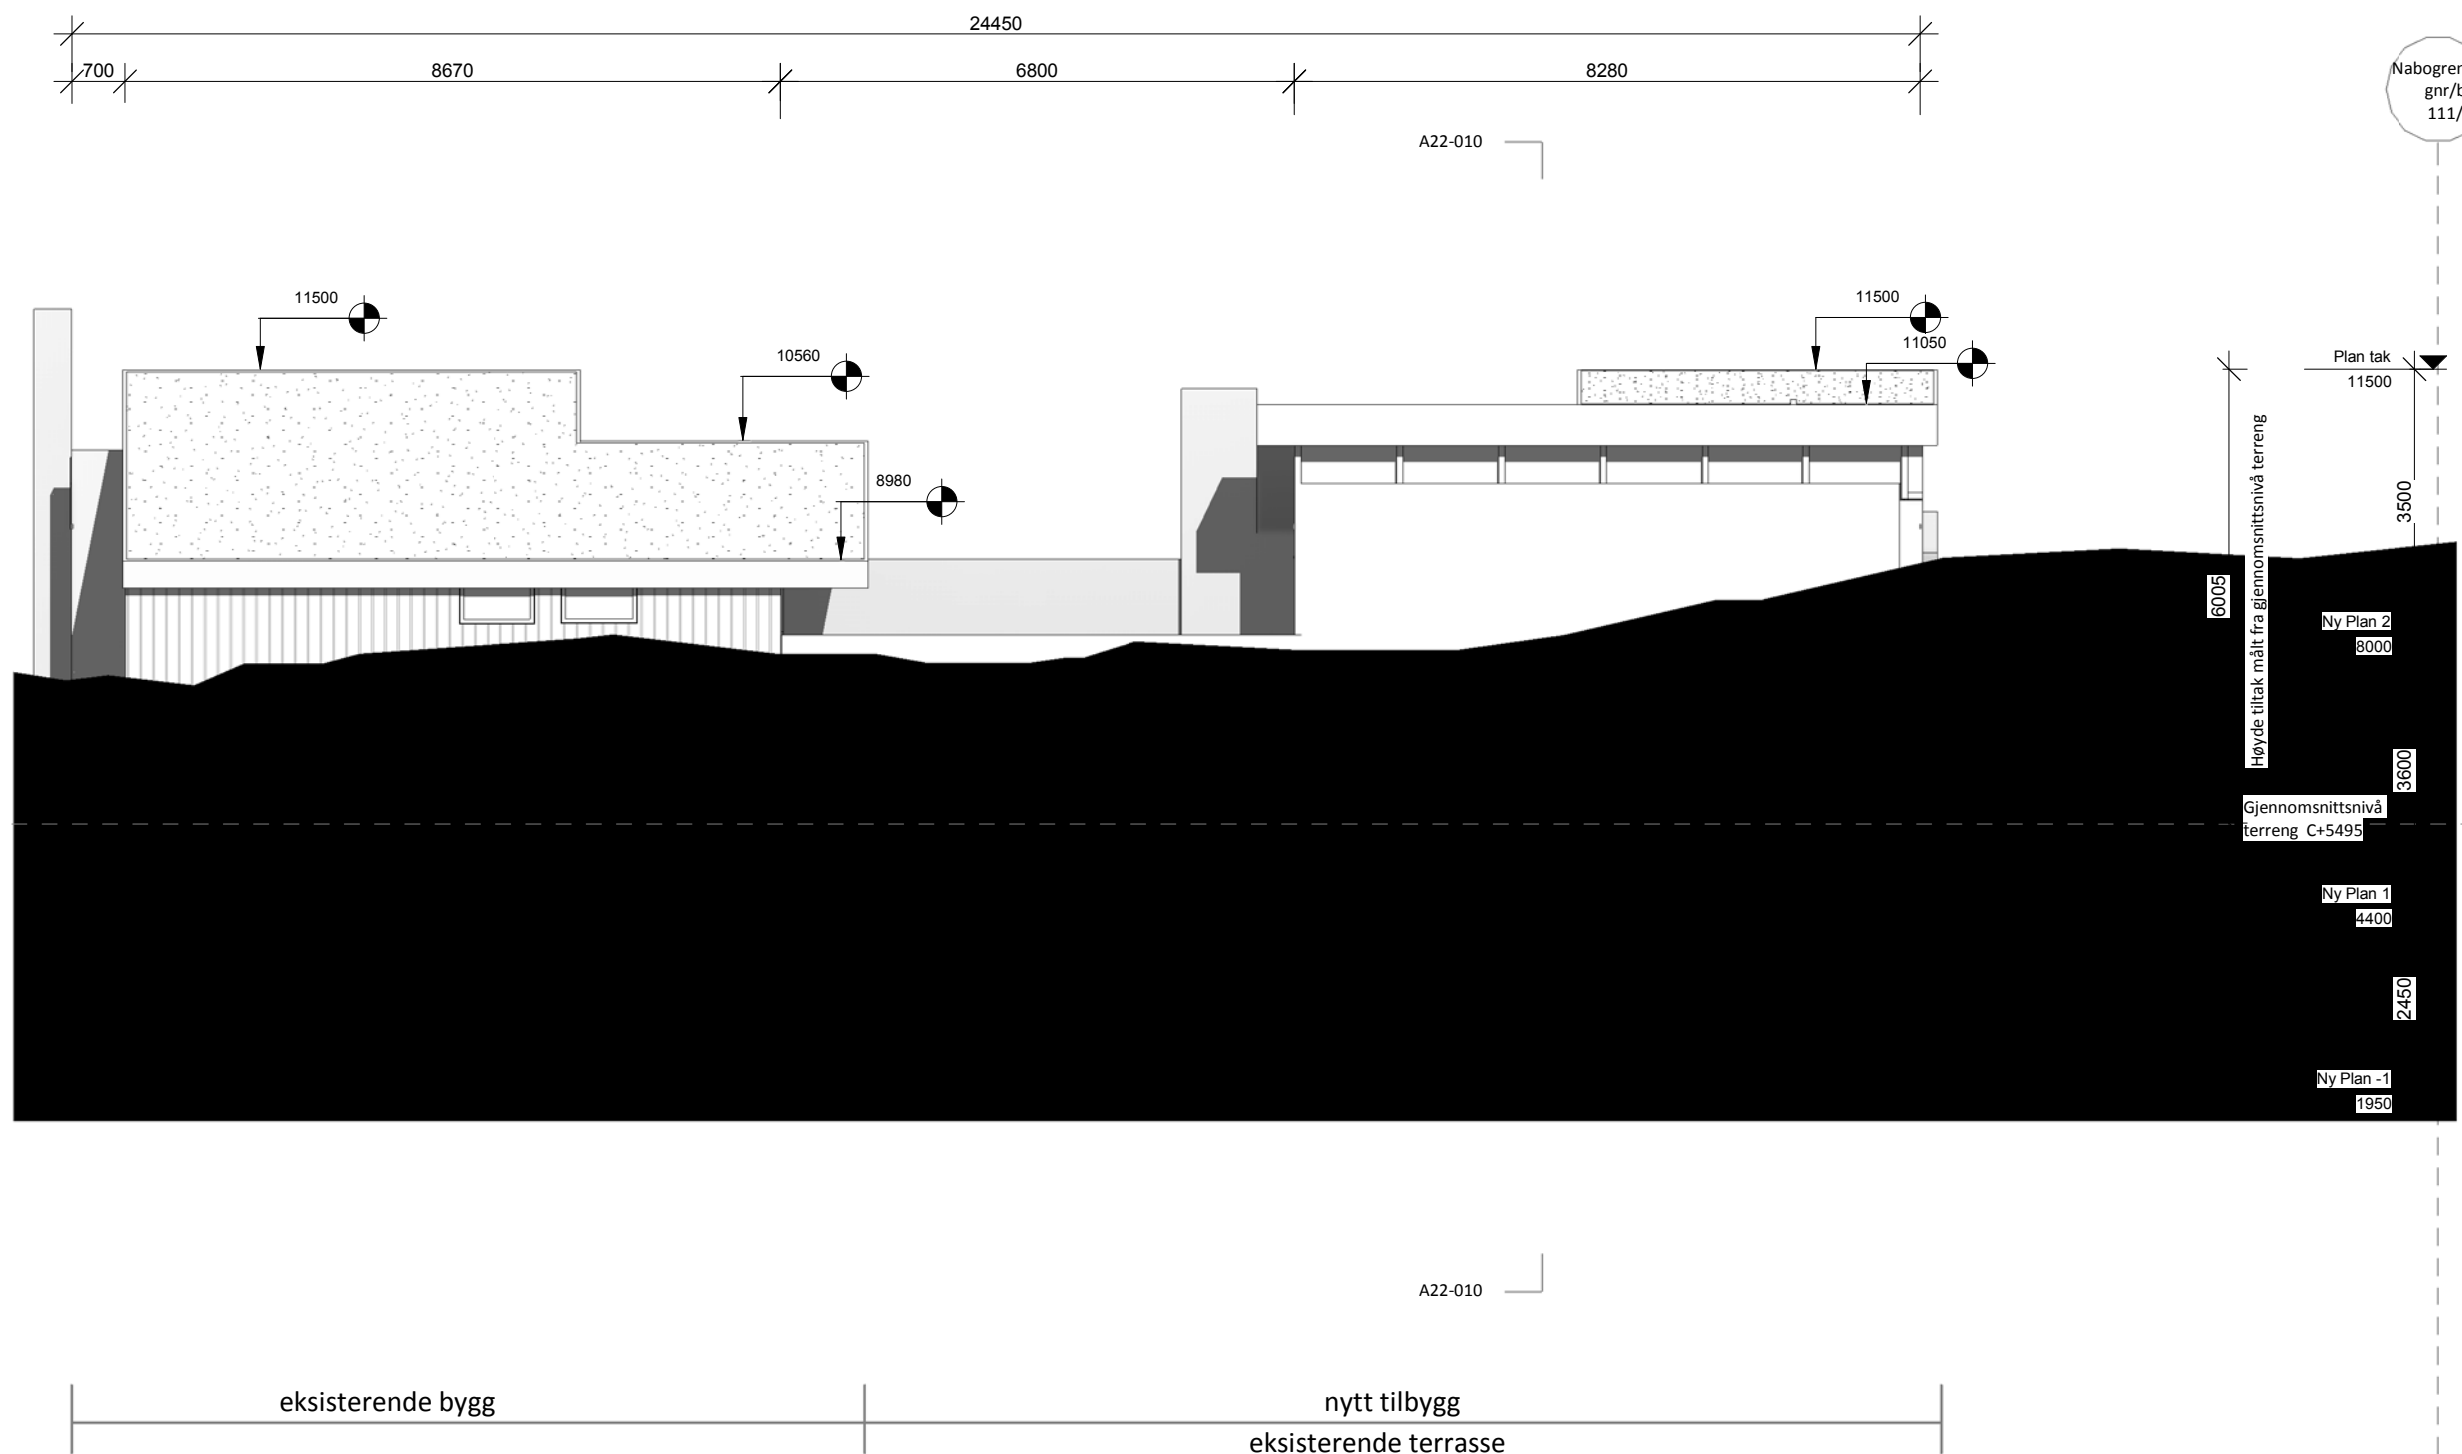

A	26.06.18	Rammesøknad
Rev	Dato	Beskrivelse

TILTAKSHAVER:
TROND KARLSEN

TOTALENTREPRØR:
-

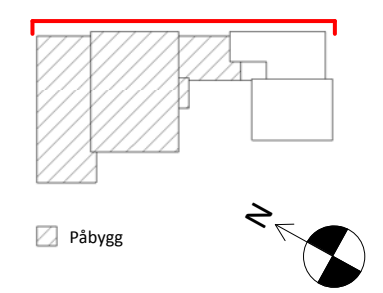

KONTROLL:	SIGNATUR	DATO
EGENKONTROLL:	AV	26.06.18
SIDEMANNSKONTROLL:	AK	26.06.18

PROSJEKT
**KJÆRNESSTRANDA
9-11**

TEGNINGSTYPE
RAMMESØKNAD


TEGNING
Fasade Øst

MÅLESTOKK	DATO	
1 : 100 (A3)	26.06.18	

SAK NR.	TEGNING NR.	REV.
90180060	A32-0Ø0	A

Drammensveien 130
0277 Oslo
Tlf 23 13 12 00
Fax 23 13 12 01


 **PILOT ARKITEKTER**

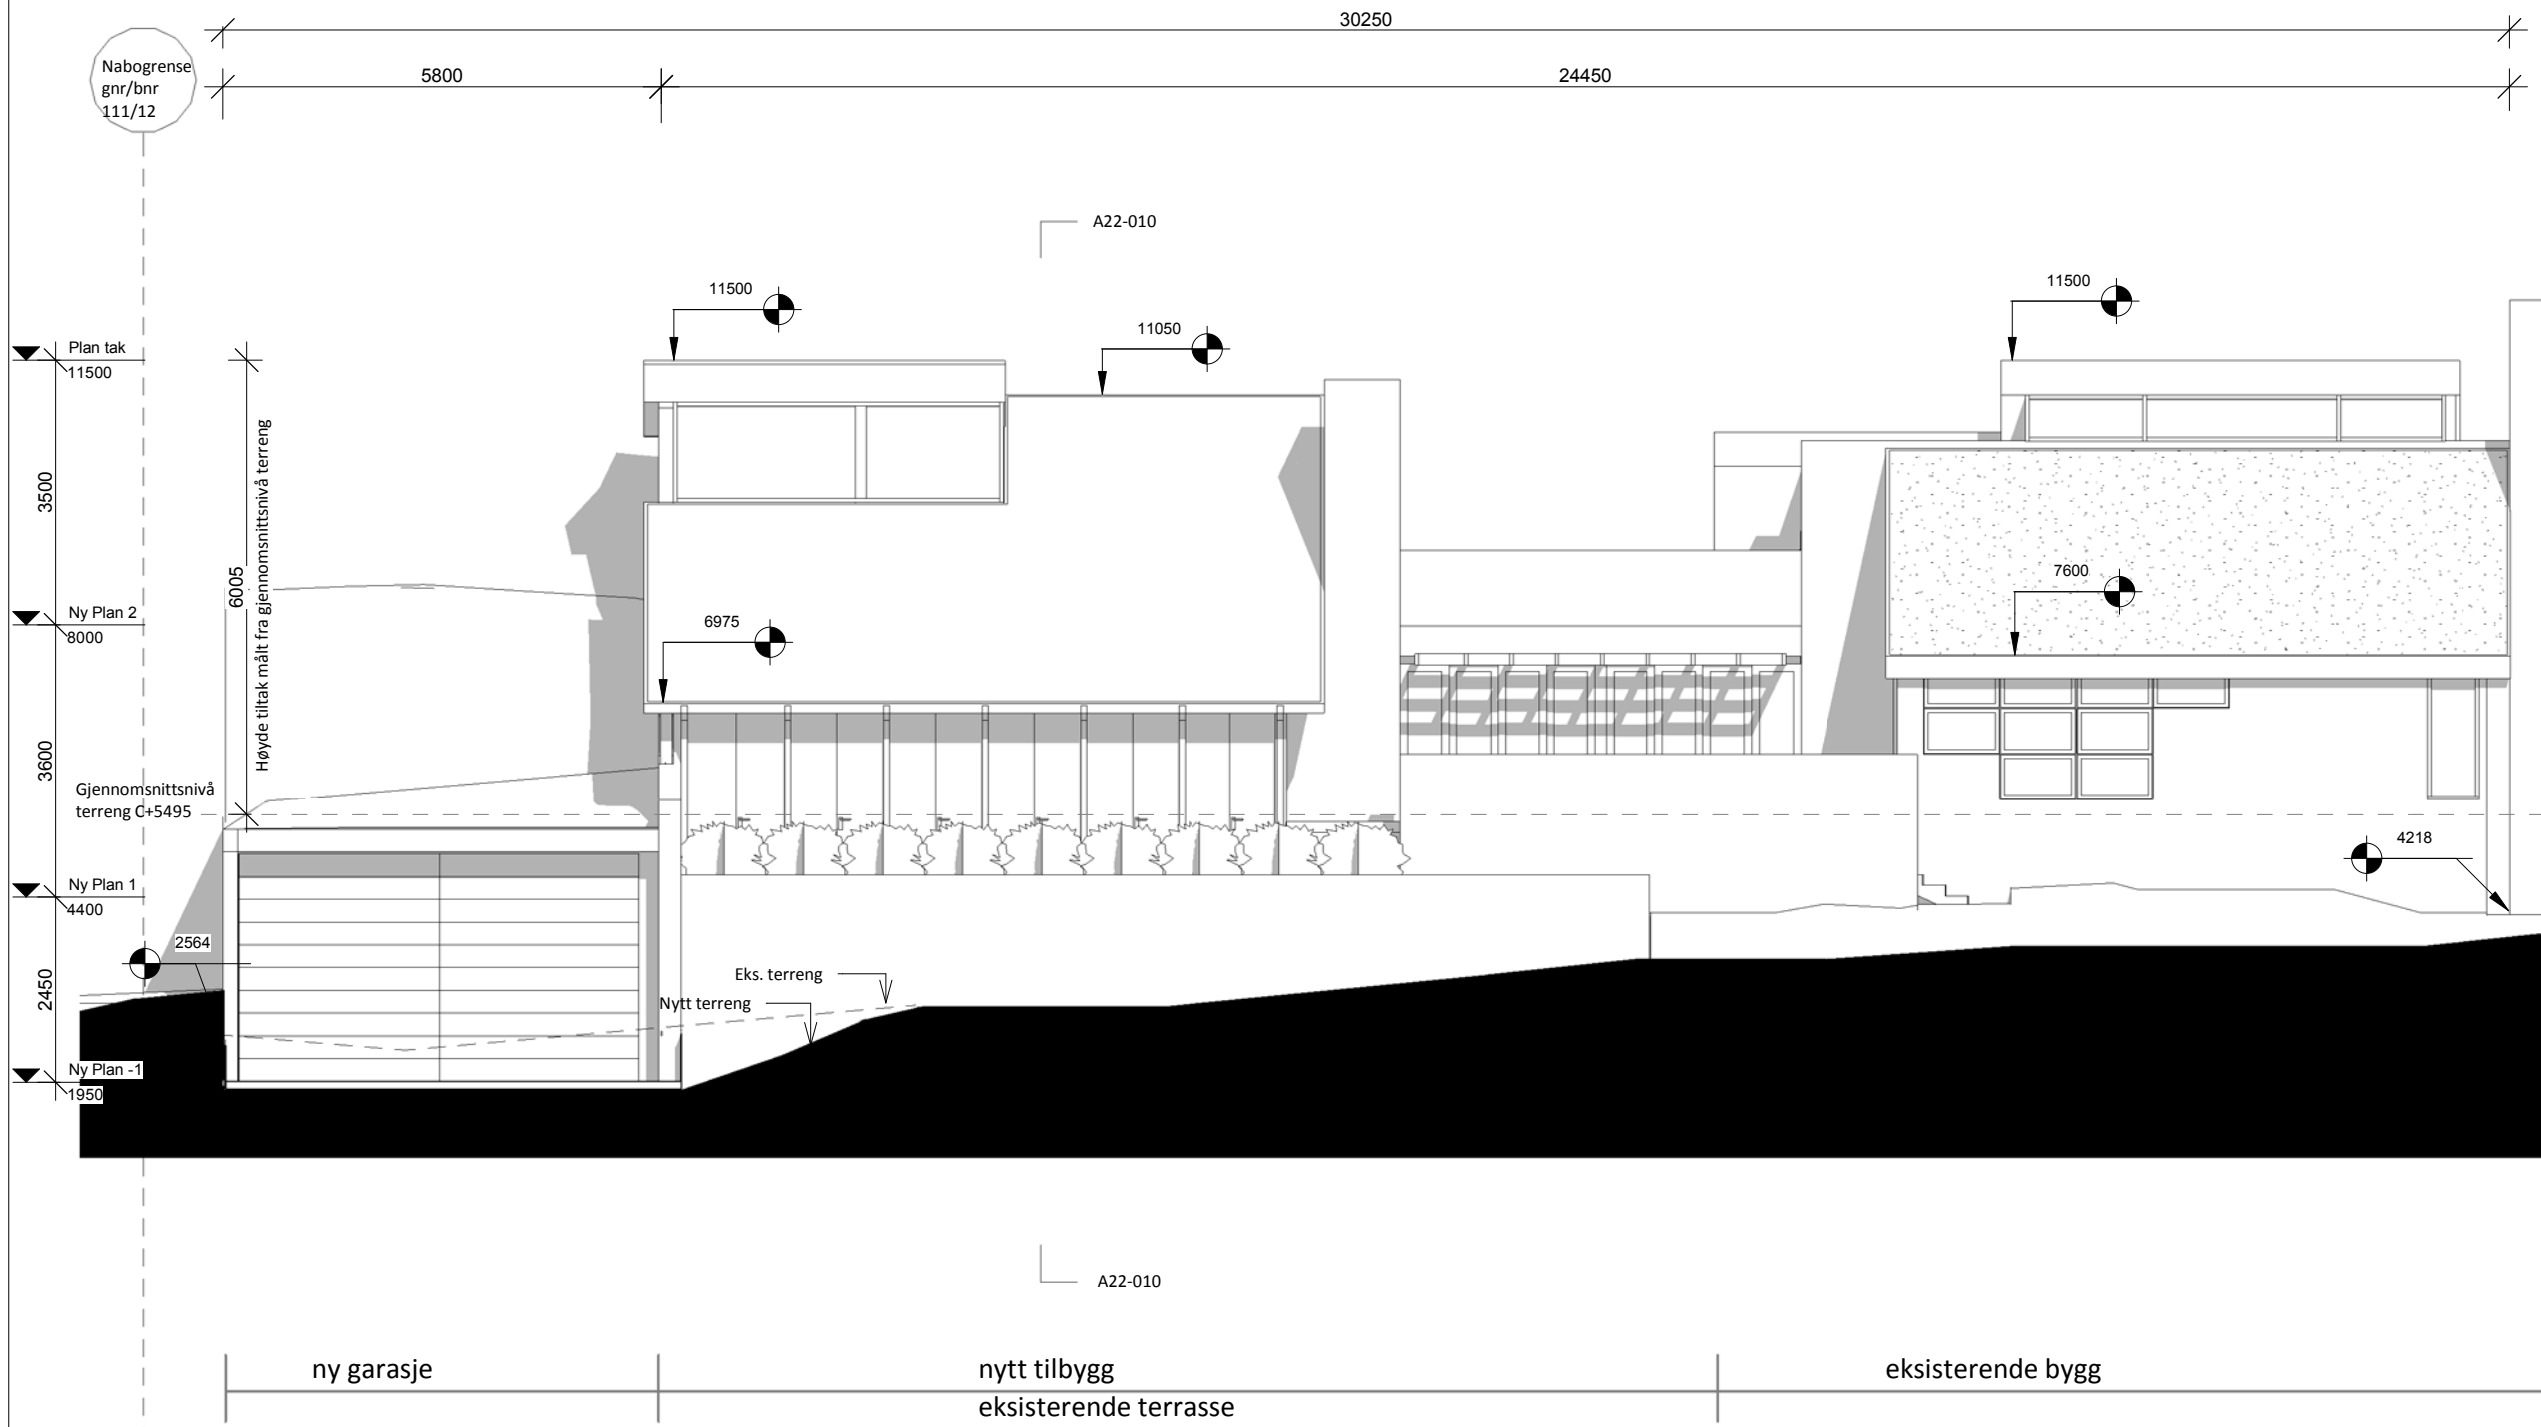

A	26.06.18	Rammesøknad
Rev	Dato	Beskrivelse

TILTAKSHAVER:
TROND KARLSEN

TOTALENTREPRNØR:
-

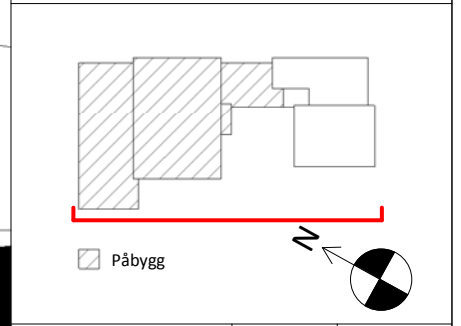

KONTROLL:	SIGNATUR	DATO
EGENKONTROLL:	AV	26.06.18
SIDEMANNSKONTROLL:	AK	26.06.18

PROSJEKT
**KJÆRNESSTRANDA
9-11**

TEGNINGSTYPER
RAMMESØKNAD

TEGNING
Fasade Vest

MÅLESTOKK	DATO
1 : 100 (A3)	26.06.18

SAK NR.	TEGNING NR.	REV.
90180060	A32-0V0	A

Drammensveien 130
0277 Oslo
Tlf 23 13 12 00
Fax 23 13 12 01

