




Situasjonskart

Gnr 115 bnr 34 - Skolehusveien 25

Målestokk: 1:500

Dato: 09.07.2018

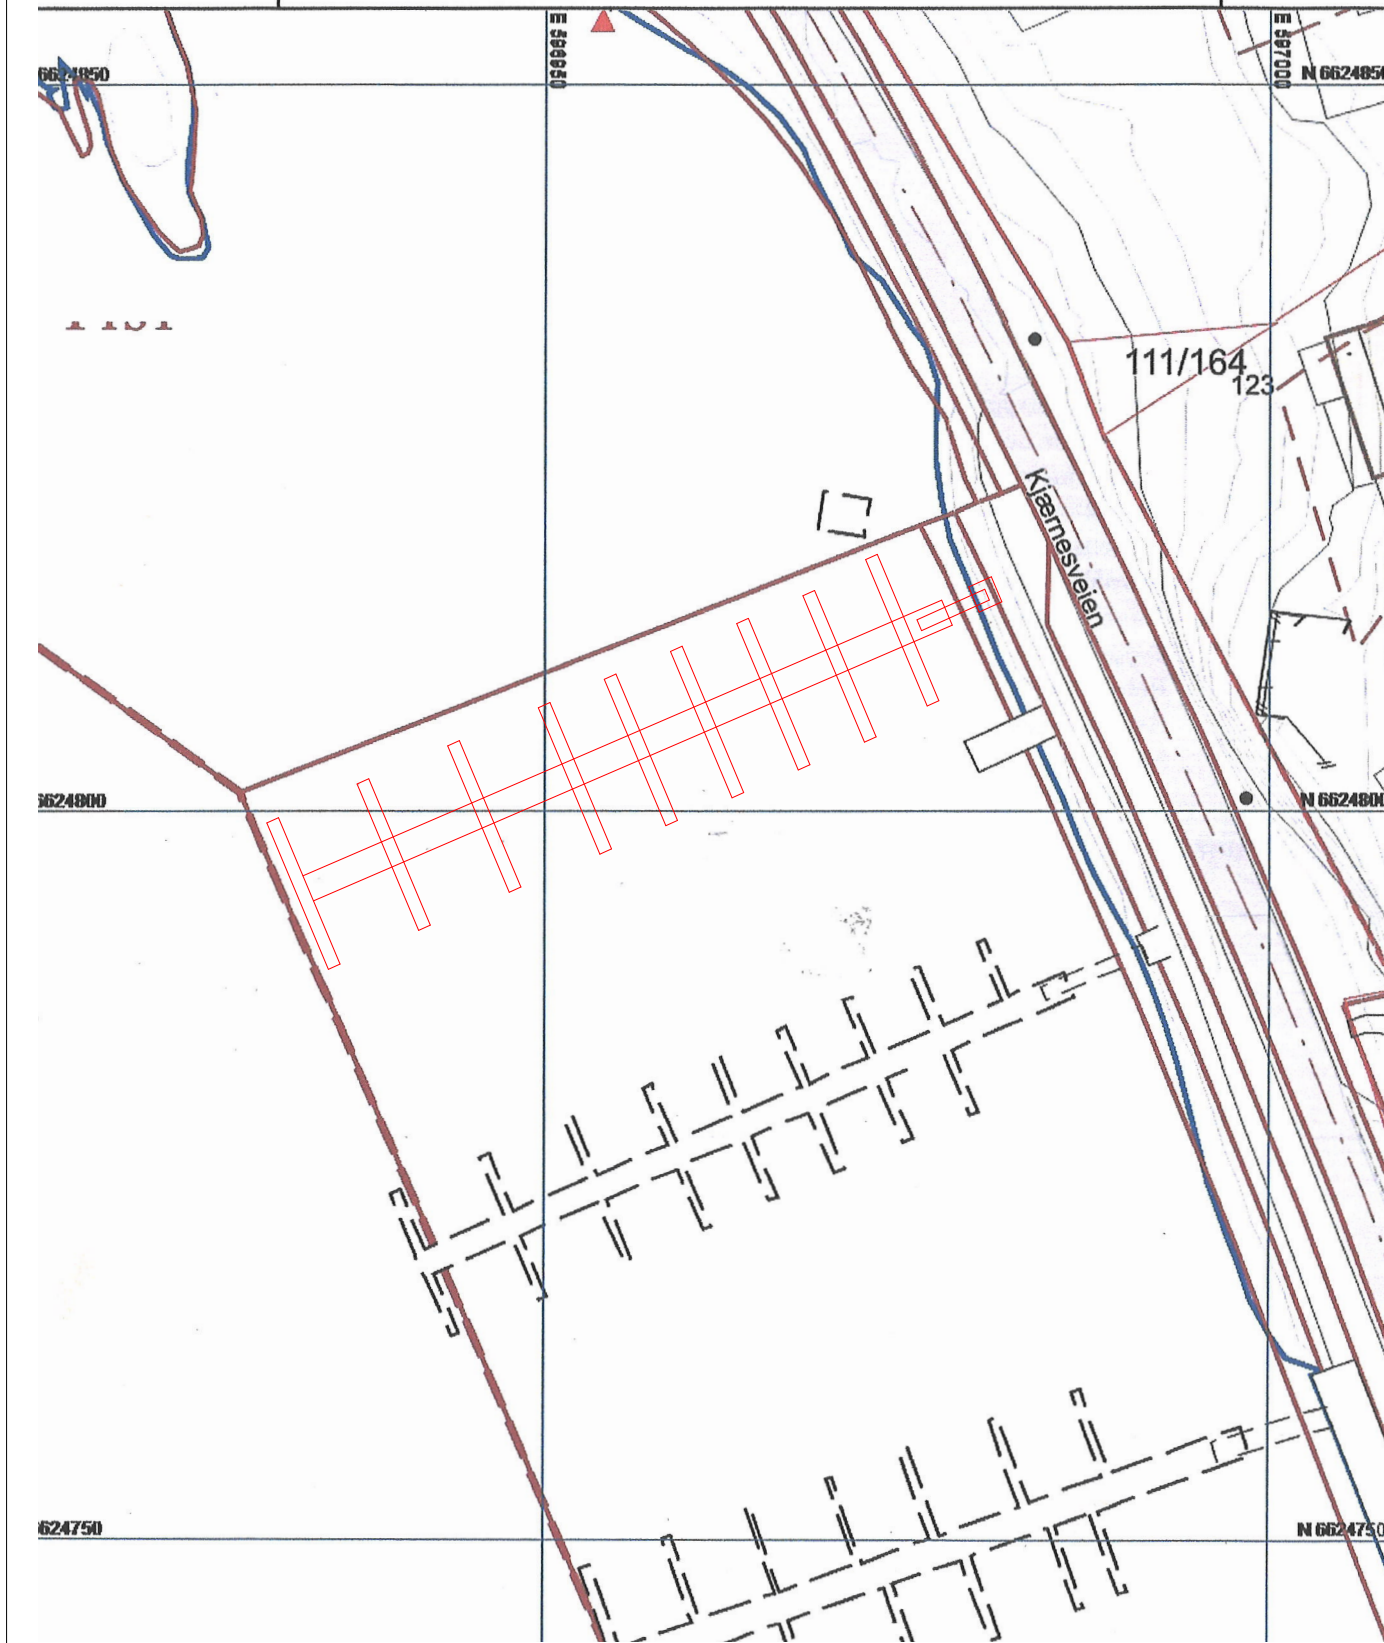

Prosjektnavn:

Bryggeanlegg Bunnefjorden

Dato:	Målestokk:	Tegn. av:	Kontr. av:	Rev.nr.:	Tegningsnr.:	Tegningsnavn/ tittel:
07.09.2018	1:500	ESE	RTS	A	VEDLEGG D-1	Situasjonskart

Sivilarkitekt MNAL
MEINICH ARKITEKTER AS
 Briskebyveien 74
 N-0259 Oslo
 Tlf: 22 54 24 00
 Fax: 22 54 24 01
 www.meinich.no

