Situasjonskart

Gnr 103 bnr 19 - Nygårdsåsen

Målestokk: 1:500 Dato: 29.12.2017

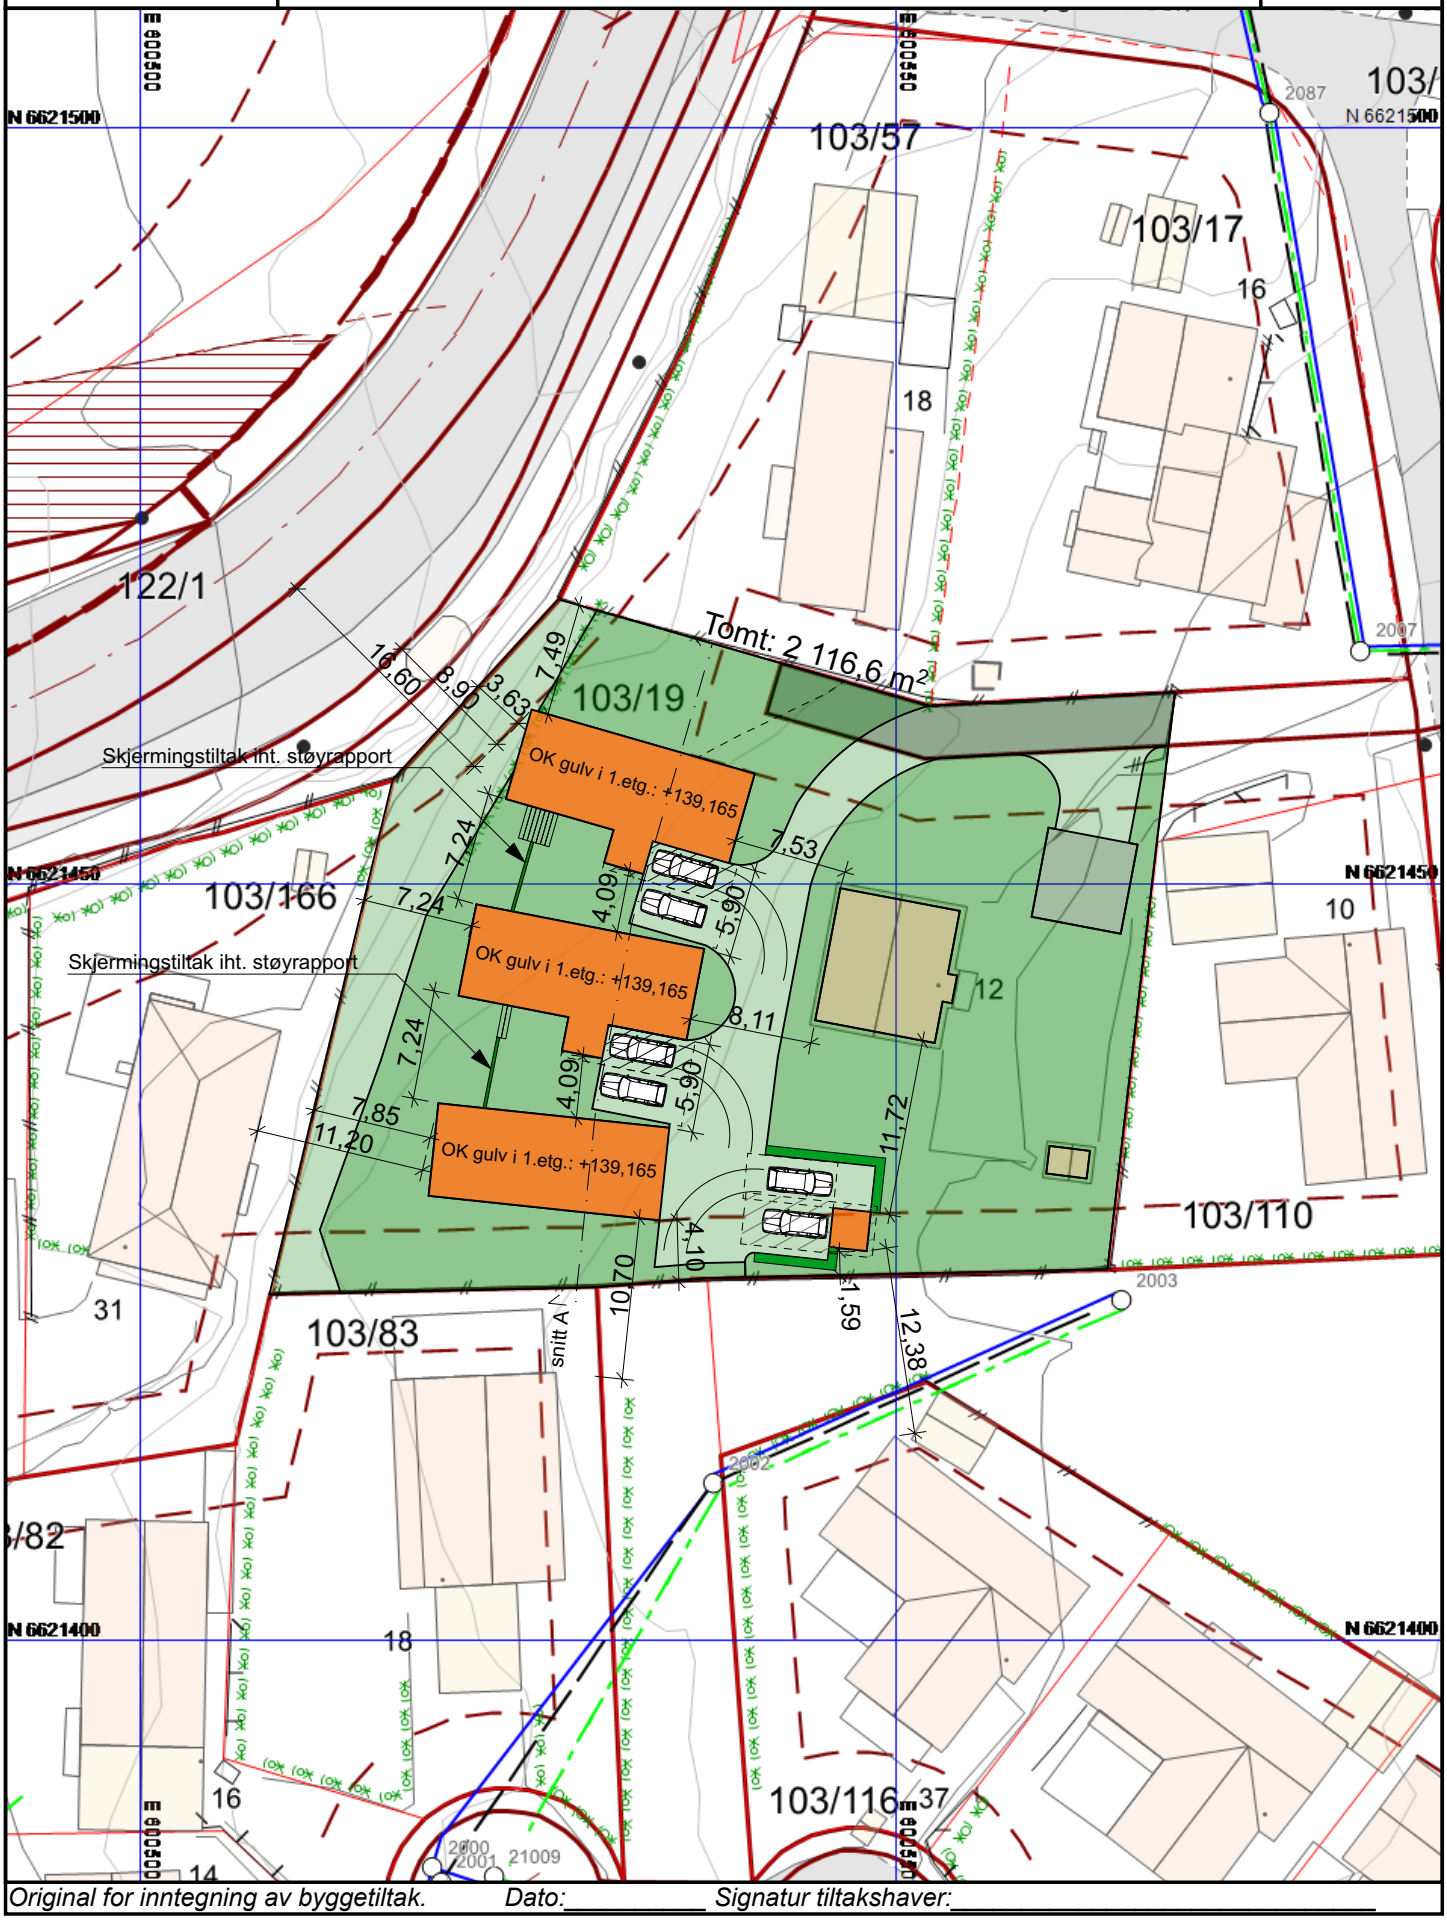

Original for inntegning av byggetiltak. *Dato:*_____ *Signatur tiltakshaver:*_____