

TEGNFORKLARING

AREALFORMÅL PBL §12-5

BEBYGGELSE OG ANLEGG
PBL §12-5 NR. 1

- B 1110 BOLIGBEBYGGELSE
- T 1510 ENERGIANLEGG (TRAFOSTASJON)

SAMFERDSELSANLEGG OG TEKNISK INFRASTRUKTUR
PBL §12-5 NR. 2

- FA 2010 VEG

HENSYNSONER PBL §12-6 JF. §11-8

SIKRINGS-, STØY- OG FARESONER
PBL §11-8A

- H140 140 FRISIKT


BÅNDELEGGINGSSONE PBL §11-8D

- H730 730 BÅNDELEGGINGSSONE

JURIDISKE FLATER, TEKSTER, LINJER, PUNKTSYMBOLER

- PLANGRENSE
- FORMÅLSGRENSE
- HENSYNSONE
- 1211 BYGGEGRENSE
- 1221 REGULERT SENTERLINJE
- 1222 FRISIKTLINJE
- 1242 REGULERT AVKJØRSEL
- 1259 MÅLE OG AVSTANDSLINJE

PLANOMRÅDE

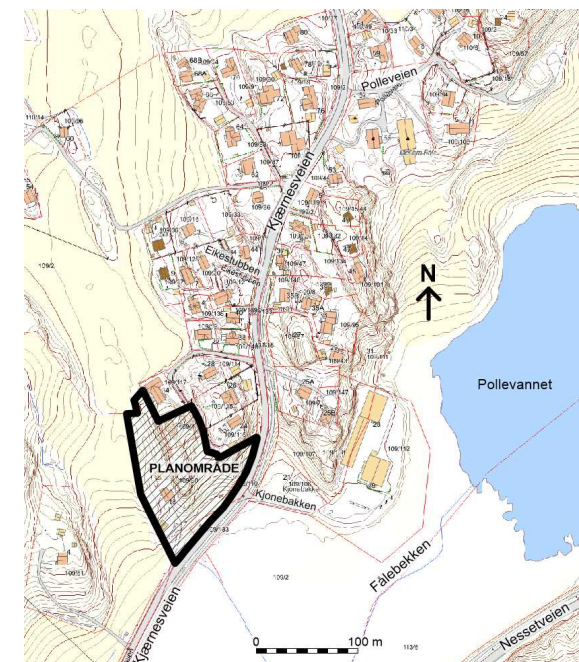

ÅS KOMMUNE

DETALJREGULERING "KJERNESVEIEN 18 M.FL." R - 313

MED TILHØRENDE REGULERINGSBESTEMMELSER

REVISJON

BESKRIVELSE	DATO	BOKSTAVINDEKS	SIGNATUR
Omarbeiding av plan fra leil.+ eneb. til eneb.+ rekkehus etter 2.gangs beh.	12.11.18	2	AS
Justert byggegrense og tekst H730 mht. kommentarer ifm. off. ettersyn	24.11.17	1	AS

SAKSBEHANDLING I FØLGE PLAN OG BYGNINGSLOVEN

SAKSGANG	DATO	SAKSNUMMER	SIGNATUR
PLANOPPSTART KUNNGJORT	24.11.2016	-	AS
1. GANGS BEHANDLING I DET FASTE UTVALG FOR PLANSAKER	08.06.2017	HTM 38/17	
OFFENTLIG ETTERSYN FRA 15.06.17 TIL 15.09.17			
2. GANGS BEHANDLING I DET FASTE UTVALG FOR PLANSAKER	25.01.2018	HTM 01/18	
KOMMUNESTYRETS VEDTAK			
PLANVEDTAK KUNNGJORT			

FORSLAGSSTILLER

KJERNESVEIEN 18 AS
KJERNESVEIEN 76, 1407 VINTERBRO
TLF. 913 13 131

UTARBEIDET AV

DRØBAK ARKITEKTKONTOR AS
TAMBURBAKKEN 17G, 1440 DRØBAK
TLF. 64 93 36 70 _ MOB. 407 23 931

KARTOPPLYSNINGER

KILDE BASISKART:
DATO BASISKART:
KOORDINATSYSTEM:
HØYDEGRUNNLAG:
EKVIDISTANSE: 1 METER
MÅLESTOKK: 1:1000

