

## TEGNFORKLARING

### AREALFORMÅL PBL §12-5

BEBYGGELSE OG ANLEGG  
PBL §12-5 NR. 1

- B 1110 BOLIGBEBYGGELSE
- T 1510 ENERGIANLEGG (TRAFOSTASJON)

SAMFERDSELSANLEGG OG TEKNISK INFRASTRUKTUR  
PBL §12-5 NR. 2

- FA 2010 VEG

### HENSYNSONER PBL §12-6 JF. §11-8

SIKRINGS-, STØY- OG FARESONER  
PBL §11-8A

- H140 140 FRISIKT


### BÅNDELEGGINGSSONE PBL §11-8D

- H730 730 BÅNDELEGGINGSSONE

### JURIDISKE FLATER, TEKSTER, LINJER, PUNKTSYMBOLER

- PLANGRENSE
- FORMÅLSGRENSE
- HENSYNSONE
- 1211 BYGGEGRENSE
- 1221 REGULERT SENTERLINJE
- 1222 FRISIKTLINJE
- 1242 REGULERT AVKJØRSEL
- 1259 MÅLE OG AVSTANDSLINJE

## PLANOMRÅDE

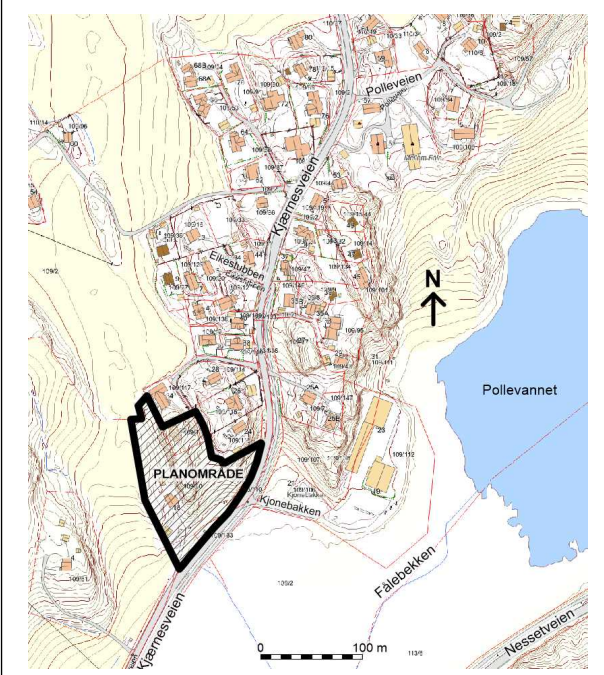

## ÅS KOMMUNE

### DETALJREGULERING "KJÆRNESVEIEN 18 M.FL." R - 313

MED TILHØRENDE REGULERINGSBESTEMMELSER

### KARTOPPLYSNINGER

KILDE BASISKART:  
DATO BASISKART:  
KOORDINATSYSTEM:  
HØYDEGRUNNLAG:  
EKVIDISTANSE: 1 METER  
MÅLESTOKK: 1:1000

### REVISJON

BESKRIVELSE	DATO	BOKSTAVINDEKS	SIGNATUR
Omarbeiding av plan fra leil.+ eneb. til eneb.+ rekkehus etter 2.gangs beh.	04.12.18	2	AS
Justert byggegrense og tekst H730 mht. kommentarer ifm. off. ettersyn	24.11.17	1	AS

### SAKSBEHANDLING I FØLGE PLAN OG BYGNINGSLOVEN

SAKSGANG	DATO	SAKSNUMMER	SIGNATUR
PLANOPPSTART KUNNGJORT	24.11.2016	-	AS
1. GANGS BEHANDLING I DET FASTE UTVALG FOR PLANSAKER	08.06.2017	HTM 38/17	
OFFENTLIG ETTERSYN FRA 15.06.17 TIL 15.09.17			
2. GANGS BEHANDLING I DET FASTE UTVALG FOR PLANSAKER	25.01.2018	HTM 01/18	
KOMMUNESTYRETS VEDTAK			
PLANVEDTAK KUNNGJORT			

### FORSLAGSSTILLER

KJÆRNESVEIEN 18 AS  
KJÆRNESVEIEN 76, 1407 VINTERBRO  
TLF. 913 13 131

### UTARBEIDET AV

DRØBAK ARKITEKTKONTOR AS  
TAMBURBAKKEN 17G, 1440 DRØBAK  
TLF. 64 93 36 70 \_ MOB. 407 23 931

TEGNINGSNUMMER	TEGNINGSDATO	SAKSBEHANDLER
01	05.05.2017	AS